



ΕΦΗΜΕΡΙΣ ΤΗΣ ΚΥΒΕΡΝΗΣΕΩΣ

ΤΗΣ ΕΛΛΗΝΙΚΗΣ ΔΗΜΟΚΡΑΤΙΑΣ

ΤΕΥΧΟΣ ΤΕΤΑΡΤΟ **Αρ. Φύλλου 910**

26 Αυγούστου 2003

ΑΠΟΦΑΣΕΙΣ

Αριθ. 1062404/5435/Β0010

Καθορισμός ορίων αιγιαλού, παραλίας και παλαιού αιγιαλού στη θέση Αγ. Φωκάς - Αγ. Σώστης νήσου Τήνου Ν. Κυκλάδων.

**Ο ΥΦΥΠΟΥΡΓΟΣ
ΟΙΚΟΝΟΜΙΑΣ ΚΑΙ ΟΙΚΟΝΟΜΙΚΩΝ**

Έχοντας υπόψη:

1. Τις διατάξεις του Ν. 2971/2001 (ΦΕΚ 285 τ.Α΄/ 19.12.2001) "Περί αιγιαλού και παραλίας".

2. Τις διατάξεις του Ν.Δ. 439/70 "περί συμπληρώσεως των διατάξεων περί αιγιαλού".

3. Τις διατάξεις του Ν. 3200/1955 "περί διοικητικής αποκέντρωσης όπως αυτές τροποποιήθηκαν και ισχύουν σήμερα με τα Ν.Δ. 532/70, Β.Δ. 704/70, Β.Δ. 705/70, Β.Δ. 192/72, Π.Δ. 71/84, Π.Δ. 347/86, Ν. 2026/92 και Π.Δ. 97/93.

4. Τις διατάξεις του άρθρου 19 παρ. 5 του Ν. 2344/95, του άρθρου 52 παρ. 6 Ν. 2218/94, του άρθρου 4 παρ. 7 του Ν. 2240/94, δυνάμει των οποίων αρμοδιότητες του Υπουργείου Οικονομικών που είχαν μεταβιβασθεί στους Νομάρχες ανήκουν στον Περιφερειακό Δ/ντή, σε συνδυασμό με αυτές του άρθρου 14 παρ. 2 του Ν. 2399/96 με τις οποίες προβλέπεται η κατάργηση των θέσεων των Περιφερειακών Δ/ντών, οι αρμοδιότητες πλέον του οποίου περιήλθαν στο Γενικό Γραμματέα της Περιφέρειας και ασκούνται από τον Αναπληρωτή Περιφερειακό Δ/ντή.

5. Τις διατάξεις του τέταρτου εδαφίου της παρ. 2 του άρθρου 1 και της παρ. 6 του ιδίου άρθρου του Ν. 2503/ 1997 "Διοίκηση, οργάνωση, στελέχωση της Περιφέρειας, ρύθμιση θεμάτων για την Τοπική Αυτοδιοίκηση και άλλες διατάξεις" (ΦΕΚ 107/Α), σύμφωνα με τις οποίες οι Περιφερειακές Υπηρεσίες του Υπουργείου Οικονομικών, που συγκροτούσαν την Περιφερειακή Διοίκηση του Νομού ή της Νομαρχίας, δεν υπήχθησαν στην ενιαία οργανική μονάδα της Περιφέρειας, ούτε καταργήθηκαν, αλλά αποτελούν από 1.9.1997, Υπηρεσίες του Υπουργείου Οικονομικών.

6. Το 28979/31.7.1997 έγγραφο της Δ/νσης Διοίκησης του Υπουργείου Εσωτερικών, Δημ. Διοίκησης και Αποκέντρωσης, σύμφωνα με το οποίο οι αρμοδιότητες του Γενικού Γραμματέα της Περιφέρειας σε θέματα Υπηρεσιών του Υπουργείου Οικονομικών, μεταφέρονται από 1.9.1997 στον Υπουργό Οικονομικών.

7. Την 1065956/863/Α0006/15.7.2003 (ΦΕΚ 985/τ.Β΄/ 16.7.2003) κοινή απόφαση των Πρωθυπουργού και Υπουργού Οικονομίας και Οικονομικών, περί ανάθεσης αρμοδιοτήτων του Υπουργού Οικονομίας και Οικονομικών στους Υφυπουργούς".

8. Την 1115093/1378/Α0006/17.12.2001 (ΦΕΚ 1720/τ.Β΄/ 21.12.2001) απόφαση του Υφυπουργού Οικονομικών, "Περί μεταβίβασης αρμοδιοτήτων του Υφυπουργού Οικονομικών, στο Γενικό Γραμματέα, στους Γενικούς Διευθυντές κ.λπ. του Υπουργείου Οικονομικών", όπως αυτή τροποποιήθηκε με την 1041136/468/Α0006/18.5.2002 (ΦΕΚ 633/22.5.2002 τ.Β΄) απόφαση του Υφυπουργού Οικονομίας και Οικονομικών.

9. Την από 3.3.2003 έκθεση της κατά το άρθρο 3 Ν. 2971/19.12.2001 αρμόδιας Επιτροπής καθορισμού ορίων αιγιαλού και παραλίας για τον καθορισμό ορίων αιγιαλού παραλίας και παλαιού αιγιαλού στη θέση "Αγ. Φωκάς - Αγ. Σώστης", Ν. Τήνου.

10. Το από Ιούλιο του 2001 τοπογραφικό και υψομετρικό διάγραμμα εξαρτημένο από το κρατικό δίκτυο (ΕΓΣΑ) κλίμακας 1:500 σε δύο πινακίδες, το οποίο συντάχθηκε από τον Διονύσιο Θεοδωρόπουλο, Τοπογράφο και Πολιτικό Μηχανικό, ελέγχθηκε επιτόπου για την ακρίβεια της αποτύπωσης την 3.3.2003 από τον Θεόδωρο Κιουπίδη, Τεχνολόγο Τοπογράφο Μηχανικό, της Κτηματικής Υπηρεσίας Ν. Κυκλάδων και θεωρήθηκε την ίδια ημερομηνία από τη Βικτωρία Λεμποτέση, Τοπογράφο Μηχανικό της Κτηματικής Υπηρεσίας Ν. Κυκλάδων.

11. Την 2333/10.1.1996 απόφαση της Περιφερειακής Διευθύντριας Ν. Κυκλάδων (ΦΕΚ 74/Δ/26.1.1996).

12. Την 1048954/4760/14.6.2000 απόφαση του Υπουργού Οικονομικών (ΦΕΚ 416/Δ/11.7.2000).

13. Την 1048308/4408/Β0010/30.5.2002, απόφαση του Υπουργού Οικονομικών (ΦΕΚ 565/Δ/8.7.2002).

14. Το 544.5/110/03/11.2.2003 έγγραφο του ΓΕΝ, αποφασίζουμε:

Επικυρώνουμε την από 3.3.2003 έκθεση της κατά το άρθρο 3 του Ν. 2971/2001 αρμόδιας Επιτροπής περί χάραξης των ορίων αιγιαλού παραλίας και παλαιού αιγιαλού στη θέση "Αγ. Φωκάς - Αγ. Σώστης" Ν. Τήνου, καθώς επίσης και το από Ιούλιο 2001 τοπογραφικό και υψομετρικό και κτηματολογικό διάγραμμα κλίμακας 1:500 σε δύο πινακίδες, το οποίο συντάχθηκε τον Ιούλιο του 2001 από τον Διονύσιο Θεοδωρόπουλο, Τοπογράφο και Πολιτικό Μηχανικό και ελέγχθηκε στις 3.3.2003 από τον Θεόδωρο Κιουπίδη, Τεχνολόγο Τοπογράφο Μηχανικό, της Κτηματικής Υπηρεσίας Ν. Κυκλάδων και θεωρήθηκε την ίδια ημερομηνία από τη Βικτωρία Λεμποτέση, Τοπογράφο Μηχανικό της Κτηματικής Υπηρεσίας Ν. Κυκλάδων.

Στο τοπογραφικό αυτό διάγραμμα καθορίστηκε η οριογραμμή του αιγιαλού με κόκκινη συνεχή πολυγωνική γραμμή, με στοιχεία κορυφή 25,1,1΄΄, κορυφή 2, κορυφή 3, ..., 62, Α1, Α2, Α3, ..., Α23, Α24, Α25, 63, 64, 65, ..., 74, 75, 76, Α44 της οποίας οι κορυφές εξασφαλίζονται με πολικές συντεταγμένες από τις στάσεις αποτύπωσης.

Η οριογραμμή της παραλίας με κίτρινη συνεχή πολυγωνική γραμμή και στοιχεία κορυφή 1΄, 25΄, κορυφή 2΄, κορυφή 3΄, ..., 61΄, 62΄,......... Π1, Π2, Π3, ..., Π24, Π25, 63΄, 64΄, 65΄, ..., 74΄, 75΄, 76΄, Β43 της οποίας οι κορυφές εξασφαλίζονται με πολικές συντεταγμένες από τις στάσεις της αποτύπωσης.

Αποφαίνεται ότι υπάρχει παλαιός αιγιαλός, ο οποίος καθορίζεται επί του ανωτέρω τοπογραφικού διαγράμματος με μπλε συνεχή πολυγωνική γραμμή και με στοιχεία κορυφή 25, 1, 1΄΄, κορυφή 2΄΄, 3΄΄, ..., 51΄΄, 52΄΄, 16.

Η ζώνη παραλίας έχει πλάτος 10 μ. διότι διαφορετικά δεν εξυπηρετούνται οι σκοποί του άρθρου 1 παρ. 2 του Ν. 2971/2001.

Δεν εξαιρούνται τα κτίσματα που βρίσκονται στη ζώνη παραλίας.

Η παρούσα απόφαση με την έκθεση της Επιτροπής και το τοπογραφικό διάγραμμα να δημοσιευθούν στην Εφημερίδα της Κυβερνήσεως.

Αθήνα, 5 Αυγούστου 2003

Με εντολή Υφυπουργού
Ο Γενικός Διευθυντής Δημ. Περ. & Εθν. Κληρ/των
ΣΠ. ΣΤΑΘΗΣ

ΕΚΘΕΣΗ ΕΠΙΤΡΟΠΗΣ
ΚΑΘΟΡΙΣΜΟΥ ΤΩΝ ΟΡΙΩΝ ΤΟΥ ΑΙΓΙΑΛΟΥ
(ΑΡΘΡΟ 3 Ν. 2971/19.12.2001)

Για τον καθορισμό των ορίων του αιγιαλού που γίνεται για πρώτη φορά στη θέση "Αγ. Φωκάς - Αγ. Σωστής", Ν. Τήνου.

Στην Τήνο, σήμερα 3.3.2003, οι υπογεγραμμένοι:

1. ΣΤΕΛΙΟ& ΣΕΖΕΝΙΑΣ, Προϊστάμενος της Κτηματικής Υπηρεσίας του Νομού Κυκλάδων, ως πρόεδρος,

2. ΘΕΟΔΩΡΟΣ ΚΙΟΥΠΙΔΗΣ, Τεχνολόγος-Τοπογράφος Μηχανικός ως μέλος,

3. ΙΑΚΩΒΟΣ ΓΚΥΖΗΣ, Λιμενάρχης Τήνου, ως μέλος,

Τα μέλη της Επιτροπής :

4. ΔΗΜΗΤΡΙΟΣ ΜΠΟΥΝΤΟΥΡΗΣ, Διευθυντής της Διεύθυνσης Πολεοδομίας Νομαρχιακής Αυτοδιοίκησης Ν. Κυκλάδων και

5. ΕΜΜΑΝΟΥΗΛ ΚΑΛΑΒΡΟΣ, Διευθυντής Χωροταξίας και Περιβάλλοντος της Γενικής Γραμματείας Περιφέρειας Ν. Κυκλάδων αν και προσκλήθηκαν με την 925/27.2.2003 πρόσκληση του προέδρου, δεν παρευρέθησαν αποτελούντες την επιτροπή καθορισμού των ορίων του αιγιαλού δυνάμει του άρθρου 3 του Ν. 2971/19.12.2001, μεταβήκαμε επί τόπου στην προαναφερθείσα περιοχή και

Λαβόντες υπ' όψη

1. Την 2266/21.12.2001 αίτηση καθορισμού του Δήμου Τήνου των ορίων του αιγιαλού στην εν λόγω θέση.

2. Το τοπογραφικό, υψομετρικό και κτηματολογικό διάγραμμα, εξαρτημένο από το κρατικό δίκτυο (ΕΓΣΑ), το οποίο συντάχθηκε τον Ιούλιο του 2001, από τον Διονύσιο Θεοδωρόπουλο, Τοπ. Πολ. Μηχ/κό σε δύο πινακίδες σε κλίμακα 1:500, το οποίο ελέγχθηκε επιτόπου για την ακρίβεια της αποτύπωσης στις 3.3.2003 από τον Θεόδωρο Κιουπίδη, Τεχνολόγο - Τοπογράφο Μηχ/κό της Κτηματικής Υπηρεσίας Ν. Κυκλάδων και θεωρήθηκε την ίδια ημερομηνία από την Βικτωρία Λεμποτέση, Τοπογράφο Μηχανικό της Κτηματικής Υπηρεσίας Ν. Κυκλάδων.

3. Τις διατάξεις του Ν. 2971/2001 "Αιγιαλός παραλία και άλλες διατάξεις" όπως αυτός, ισχύει, και τον Ν. 1337/83 καθώς και την προς αυτόν σχετική Δικαστηριακή και Διοικητική Νομολογία.

4. Την από την επιτόπια μετάβαση σχηματισθείσα αντίληψη περί του πλάτους της βρεχόμενης ζώνης της ξηράς και λοιπών συναφών στοιχείων, δηλαδή :

α) Η ακτογραμμή είναι αμμώδης στο τμήμα Αγ. Φωκάς - Βρέκαστρο και βραχώδης στο υπόλοιπο τμήμα.

β) Η περιοχή είναι εκτεθειμένη σε ανέμους νοτίων διευθύνσεων.

5. Την απόφαση 2333/10.1.1996 Περιφερειακής Διευθύντριας Κυκλάδων (ΦΕΚ 74/τ.Δ/26.1.1996).

6. Την απόφαση 1048954/4760/14.6.2000 Υπουργού Οικονομικών (ΦΕΚ 416/τ.Δ/11.7.2000).

7. Την απόφαση 1048308/4408/Β0010/30.5.2002, (ΦΕΚ 565/Δ/8.7.2002), Υπουργού Οικονομικών, με την οποία καθορίστηκαν οι γραμμές αιγιαλού και παραλίας από Α1-Α25, οι οποίες λόγω εσφαλμένου υπολογισμού επανακαθορίζονται στις ίδιες ακριβώς θέσεις με διόρθωση των συντεταγμένων των κορυφών τους.

8. Το 544.5/110/03/11.2.2003 έγγραφο του ΓΕΝ, αποφασίζουμε:

1. Καθορίζουμε επί του ανωτέρω τοπογραφικού διαγράμματος:

α) Την οριογραμμή του αιγιαλού με κόκκινη συνεχή πολυγωνική γραμμή και στοιχεία κορυφή 25,1, 1", κορυφή 2, κορυφή 3, ... 62, Α1, Α2, Α3......Α23, Α24, Α25, 63, 64, 65, ...74, 75, 76, Α44 της οποίας οι κορυφές εξασφαλίζονται με πολικές συντεταγμένες από τις στάσεις αποτύπωσης.

β) Την οριογραμμή της παραλίας με κίτρινη συνεχή πολυγωνική γραμμή και στοιχεία κορυφή 1', 25', κορυφή 2', κορυφή 3', ...61', 62', ...Π1, Π2, Π3,........Π24, Π25, 63', 64', 65',....... 74', 75', 76', Β43 της οποίας οι κορυφές εξασφαλίζονται με πολικές συντεταγμένες από τις στάσεις αποτύπωσης.

Αποφαινόμαστε ότι υπάρχει παλαιός αιγιαλός, ο οποίος καθορίζεται επί του ανωτέρω τοπογραφικού διαγράμματος με μπλε συνεχή πολυγωνική γραμμή και με στοιχεία κορυφή 25, 1, 1", κορυφή 2", 3",......,51", 52", 16.

2. Η ζώνη παραλίας έχει πλάτος 10 μ. διότι διαφορετικά δεν εξυπηρετούνται οι σκοποί του άρθρου, 1 παρ. 2 του Ν. 2971/2001.

3. Δεν εξαιρούνται τα κτίσματα που βρίσκονται στη ζώνη παραλίας.


Η ΕΠΙΤΡΟΠΗ

Ο Πρόεδρος	Τα Μέλη
ΣΤΕΛΙΟΣ ΣΕΖΕΝΙΑΣ	ΘΕΟΔΩΡΟΣ ΚΙΟΥΠΙΔΗΣ, ΙΑΚΩΒΟΣ ΓΚΥΖΗΣ


ΕΘΝΙΚΟ ΤΥΠΟΓΡΑΦΕΙΟ
Για τεχνικούς λόγους στο σχεδιάγραμμα
έγινε σμίκρυνση κατά ποσοστό 33 %


604100
604050
604000
603950
603900
603850
Ι.Δ. ΚΩΣΤΑ ΠΛΥΤΑ
Ι.Δ. ΜΑΡΚΟΥ ΣΑΝΤΑΜΟΥΡΗ
Ι.Δ. ΜΙΧΑΗΛ ΖΑΡΙΑ
ΓΡΑΜΜΗ ΠΑΛΙΟΥ ΑΙΓΙΑΛΟΥ
5,00 Μ
Σ31
5.570


ΑΜΜΩΔΗΣ ΑΚΤΗ
ΙΔ. ΑΝΔΡΕΑ ΝΑΖΟΥ
ΙΔ. ΔΗΜΟΣΘΕΝΟΥΣ ΚΑΙ ΜΑΡΙΑΣ ΓΚΟΥΜΟΥΔΗ
ΙΔ. ΓΙΩΡΓΟΥ ΚΑΙ ΑΝΤΩΝΙΟΥ ΣΟΥΡΑΝΗ
ΙΔ. ΜΑΡΓΑΡΙΤΑΣ ΓΑΦΟΥ
ΒΡΑΧΟΣ
ΑΛΜΥΡΙΚΙΑ
604400
604350
604300
604250
604200
604150

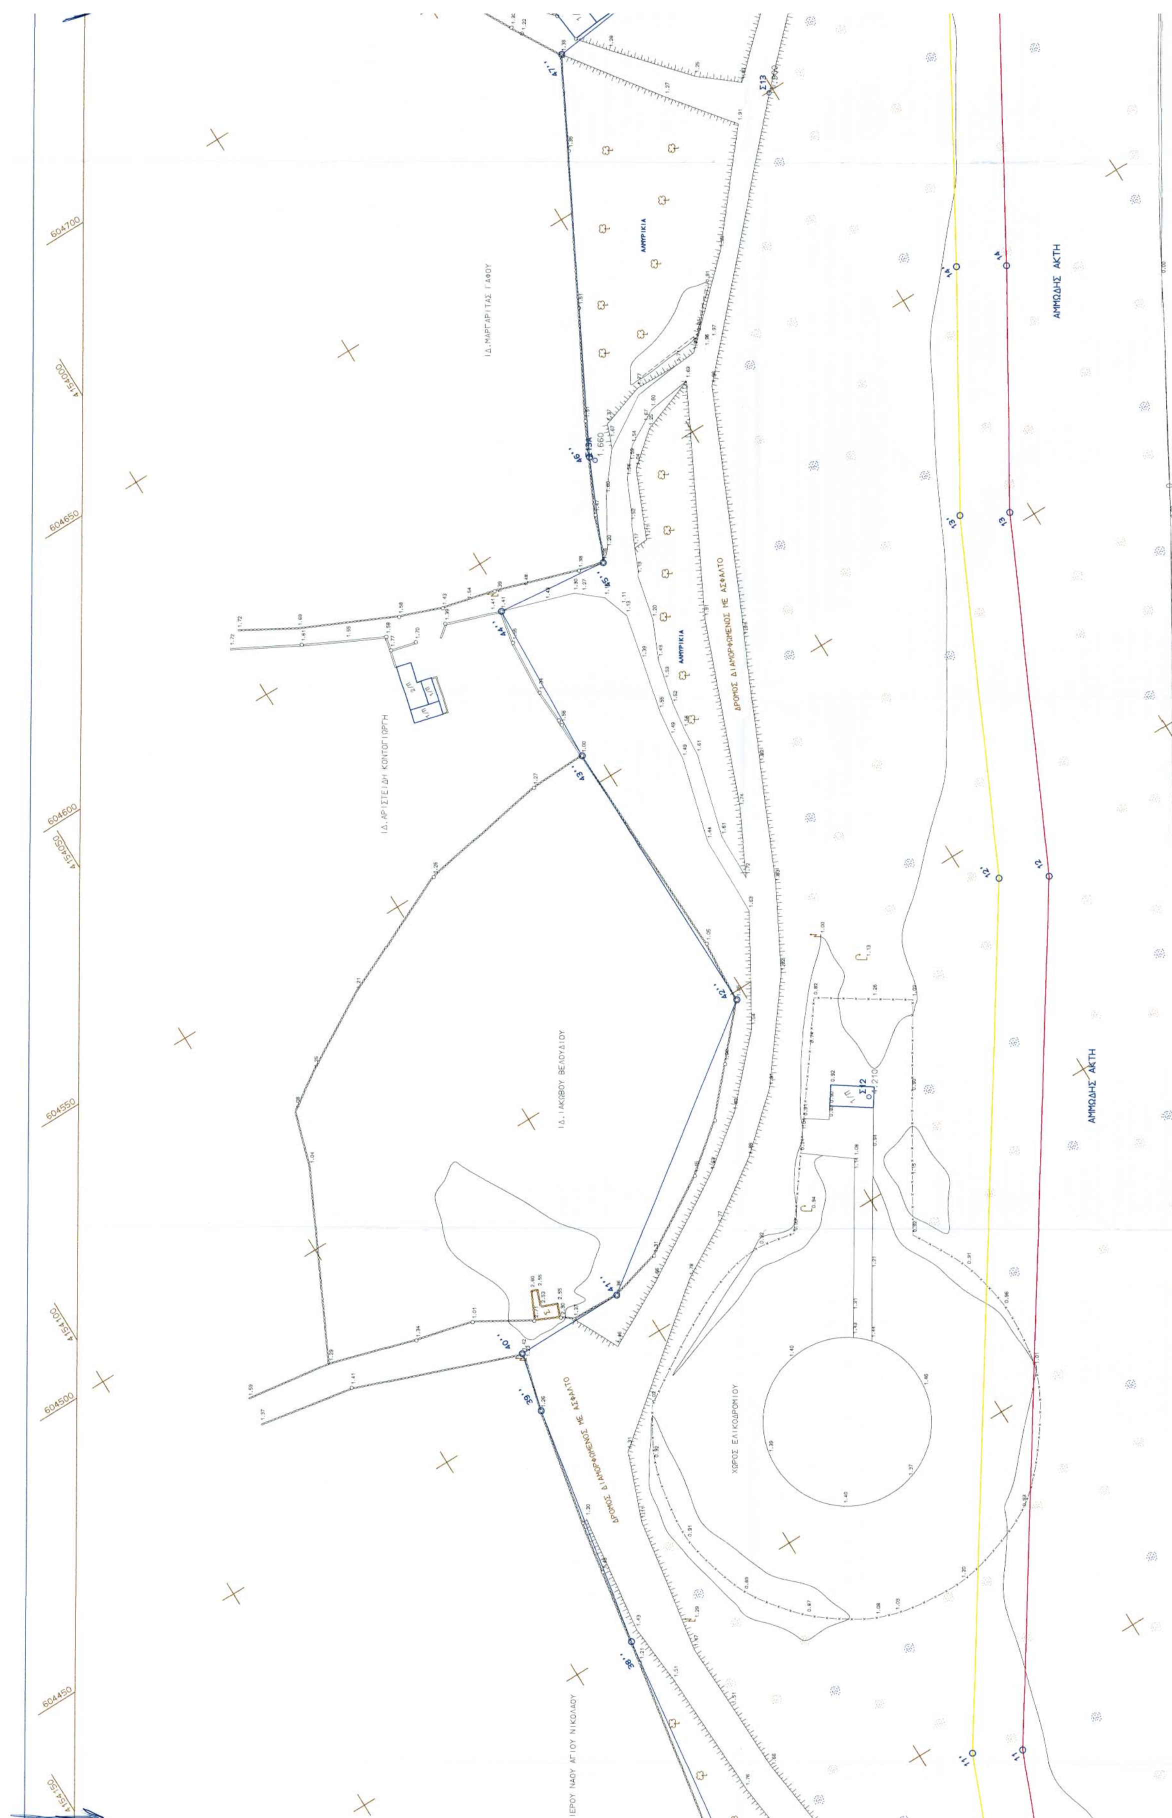
604700
604650
604600
604550
604500
604450
ΙΔ. ΜΑΡΓΑΡΙΤΑΣ ΓΑΦΟΥ
ΙΔ. ΑΡΙΣΤΕΙΔΗ ΚΟΝΤΟΓΙΩΡΓΗ
ΙΔ. ΙΑΚΩΒΟΥ ΒΕΛΟΥΔΙΟΥ
ΔΡΟΜΟΣ ΔΙΑΜΟΡΦΩΜΕΝΟΣ ΜΕ ΑΣΦΑΛΤΟ
ΧΩΡΟΣ ΕΛΙΚΟΔΡΟΜΙΟΥ
ΙΕΡΟΥ ΝΑΟΥ ΑΓΙΟΥ ΝΙΚΟΛΑΟΥ
ΑΜΜΩΔΗΣ ΑΚΤΗ
ΑΜΜΩΔΗΣ ΑΚΤΗ



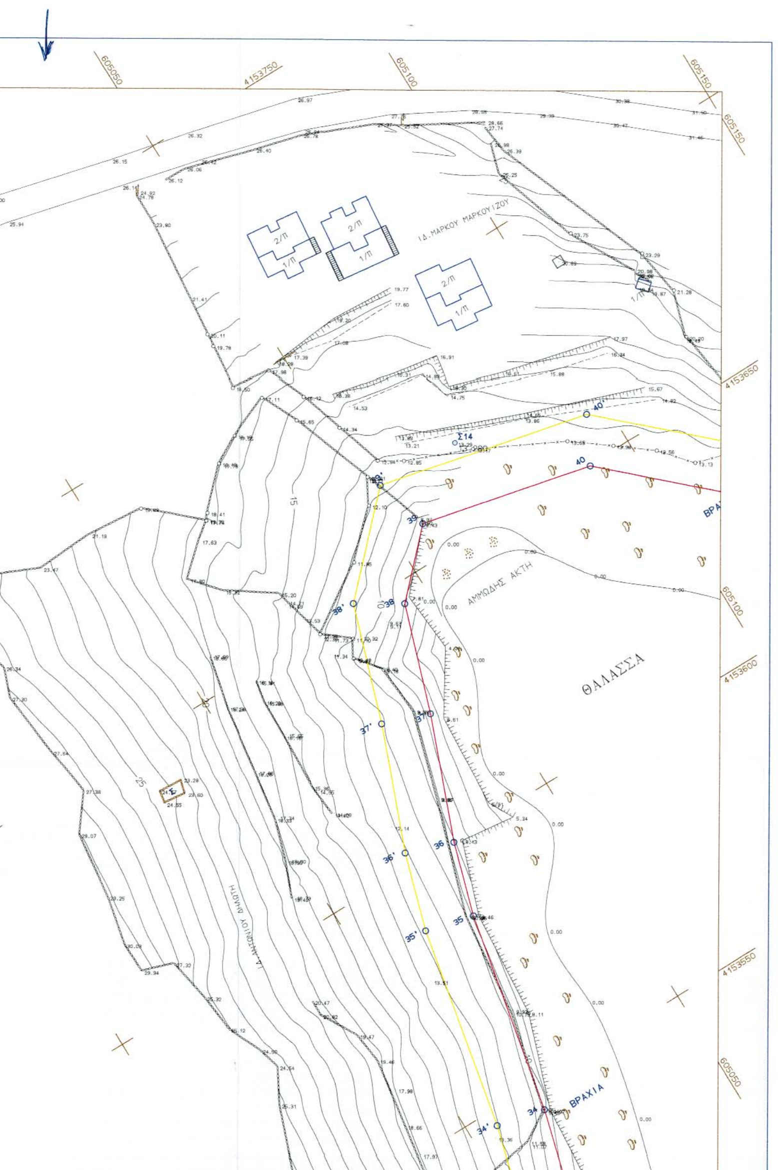

ΣΥΝΤΕΤΑΓΜΕΝΕΣ ΣΤΑΣΕΩΝ

Σ1	603517.754401	4154327.089983	2.240000
Σ2	603628.778714	4154286.887572	1.900148
Σ3	603727.947736	4154265.545582	2.550000
Σ4	603752.171996	4154281.282150	1.720000
Σ5	603882.107582	4154178.492254	2.490000
Σ6	603952.020762	4154149.513921	2.680000
Σ7	604028.917350	4154130.258602	2.330000
Σ8	604088.391874	4154109.971893	2.240000
Σ9	604165.348030	4154071.686877	2.370000
Σ10	604246.250401	4154042.273353	2.700000
Σ11	604301.612918	4154025.457545	2.340000
Σ12	604467.820679	4153939.427403	4.210000
Σ13	604649.736132	4153851.056062	1.900000
Σ14	605070.289311	4153667.933301	13.280000
Σ15	605166.341573	4153604.234521	14.200000
Σ16	605424.648507	4153598.880016	6.050000
Σ17	605470.498853	4153648.163416	6.880000
Σ18	605615.115371	4153785.110589	7.150000
Σ19	605662.518594	4153853.245990	6.670000
Σ20	605696.437026	4153917.434123	2.860000
Σ21	606610.033473	4154015.859512	6.087586
Σ22	606505.431262	4153961.416495	9.120000
Σ23	606420.115880	4153951.436353	9.700000
Σ24	606230.398876	4153922.924020	6.740000
Σ25	606189.357686	4153973.231107	6.290000
Σ26	606132.711940	4154040.797213	5.910000
Σ27	606071.109081	4154060.953112	6.970000
Σ28	605907.524295	4154060.217470	7.767168
Σ29	605819.034125	4154020.696453	5.700000
Σ30	604838.296776	4153586.578210	58.220000
Σ31	603991.758611	4154346.906763	5.570000
Σ35	605182.948133	4153673.598408	35.203343
Σ36	605447.698076	4153760.003831	22.106543
Σ37	605534.690178	4153842.034724	20.259731
Σ40	604242.336783	4154145.712140	11.915769
Σ41	604187.374354	4154336.487200	13.106515
Σ42	604168.009756	4154224.919404	5.380768
Σ43	604171.352545	4154277.552327	7.622363

ΕΓΚΕΚΡΙΜΕΝΟΣ ΑΙΓΙΑΛΟΣ ΦΕΚ 565Δ 8-7-02 ΔΙΟΡΘΩΜΕΝΕΣ ΣΥΝΤΕΤ.

Α1	605686.79	4153867.47	Π1	605677.23	4153870.72
Α2	605695.25	4153911.76	Π2	605684.75	4153910.04
Α3	605673.71	4153949.94	Π3	605663.96	4153946.87
Α4	605670.96	4153978.17	Π4	605660.64	4153981.00
Α5	605689.31	4154003.24	Π5	605682.09	4154010.32
Α6	605705.82	4154015.83	Π6	605702.05	4154025.53
Α7	605733.87	4154018.37	Π7	605731.54	4154028.20
Α8	605754.41	4154026.45	Π8	605753.06	4154036.67
Α9	605772.278	4154024.41	Π9	605771.79	4154034.54
Α10	605798.27	4154029.99	Π10	605797.65	4154040.09
Α11	605831.36	4154027.08	Π11	605829.42	4154037.29
Α12	605848.19	4154035.50	Π12	605842.72	4154043.94
Α13	605866.79	4154050.72	Π13	605862.17	4154059.87
Α14	605907.38	4154061.00	Π14	605905.96	4154070.96
Α15	605924.45	4154061.63	Π15	605923.04	4154071.59
Α16	605953.33	4154068.82	Π16	605951.20	4154078.59
Α17	605985.37	4154074.82	Π17	605982.43	4154084.45
Α18	606014050	4154087.40	Π18	606013.43	4154097.83
Α19	606044.94	4154081.14	Π19	606045.08	4154091.32
Α20	606061.28	4154084.04	Π20	606067.10	4154095.23
Α21	606069.18	4154067.11	Π21	606074.84	4154078.62
Α22	606102.27	4154074052	Π22	606104.36	4154085.23
Α23	606135.36	4154051.67	Π23	606142.36	4154058.99
Α24	606149.63	4154032.90	Π24	606157.56	4154038.98
Α25	606170.44	4154005.98	Π25	606177.94	4154012.62


ΕΓΚΕΚΡΙΜΕΝΟΣ ΑΙΓΙΑΛΟΣ ΦΕΚ 74Δ 26-1-1996

Α44	606636.03	4154024.81	Β43	606632.75	4154034.25
Α43	606661.41	4154033.64	Β42	606659.01	4154043.40
Α42	606692.88	4154038.31	Β41	606692.32	4154048.33
Α41	606721.02	4154037.30	Β40	606721.44	4154047.29

ΕΓΚΕΚΡΙΜΕΝΟΣ ΑΙΓΙΑΛΟΣ ΦΕΚ 416Δ 11-7-2000

22	603379.59	4154328.62	22'	603373.62	4154337.06
23	603396.07	4154334.86	23'	603395.23	4154345.24
24	603406.86	4154332.67	24'	603407.54	4154342.74
25	603452.99	4154335.73	25'	603454.25	4154345.83

ΑΙΓΙΑΛΟΣ			ΠΑΡΑΛΙΑ		
1	603452.99	4154335.73	1'	603454.26	4154345.84
2	603474.50	4154328.71	2'	603477.05	4154338.39
3	603513.70	4154320.73	3'	603516.02	4154330.46
4	603563.84	4154307.01	4'	603566.56	4154316.63
5	603721.30	4154261.14	5'	603725.21	4154270.41
6	603832.86	4154198.09	6'	603837.29	4154207.07
7	603945.07	4154150.32	7'	603948.25	4154159.84
8	604030.61	4154129.20	8'	604033.86	4154138.70
9	604105.01	4154096.30	9'	604109.44	4154105.28
10	604234.35	4154025.57	10'	604238.67	4154034.60
11	604340.19	4153981.88	11'	604344.89	4153990.76
12	604486.49	4153885.57	12'	604491.42	4153894.30
13	604552.78	4153853.97	13'	604557.50	4153862.80
14	604595.12	4153828.72	14'	604600.18	4153837.34
15	604701.25	4153767.46	15'	604709.75	4153774.10
16	604716.22	4153715.26	16'	604727.01	4153713.91
17	604692.54	4153674.68	17'	604702.71	4153672.27
18	604693.90	4153653.54	18'	604704.01	4153652.13
19	604686.80	4153633.59	19'	604696.11	4153629.92
20	604672.97	4153601.70	20'	604682.82	4153599.27
21	604669.85	4153559.14	21'	604680.08	4153561.98
22	604679.06	4153546.10	22'	604685.66	4153554.10
23	604720.17	4153527.55	23'	604722.84	4153537.32
24	604757.03	4153523.47	24'	604757.21	4153533.51
25	604780.43	4153525.18	25'	604779.67	4153535.15
26	604811.84	4153527.68	26'	604811.92	4153537.72
27	604836.39	4153525.29	27'	604836.82	4153535.30
28	604857.38	4153525.55	28'	604859.92	4153535.59
29	604879.68	4153513.15	29'	604883.60	4153522.41
30	604913.43	4153503.04	30'	604916.11	4153512.68

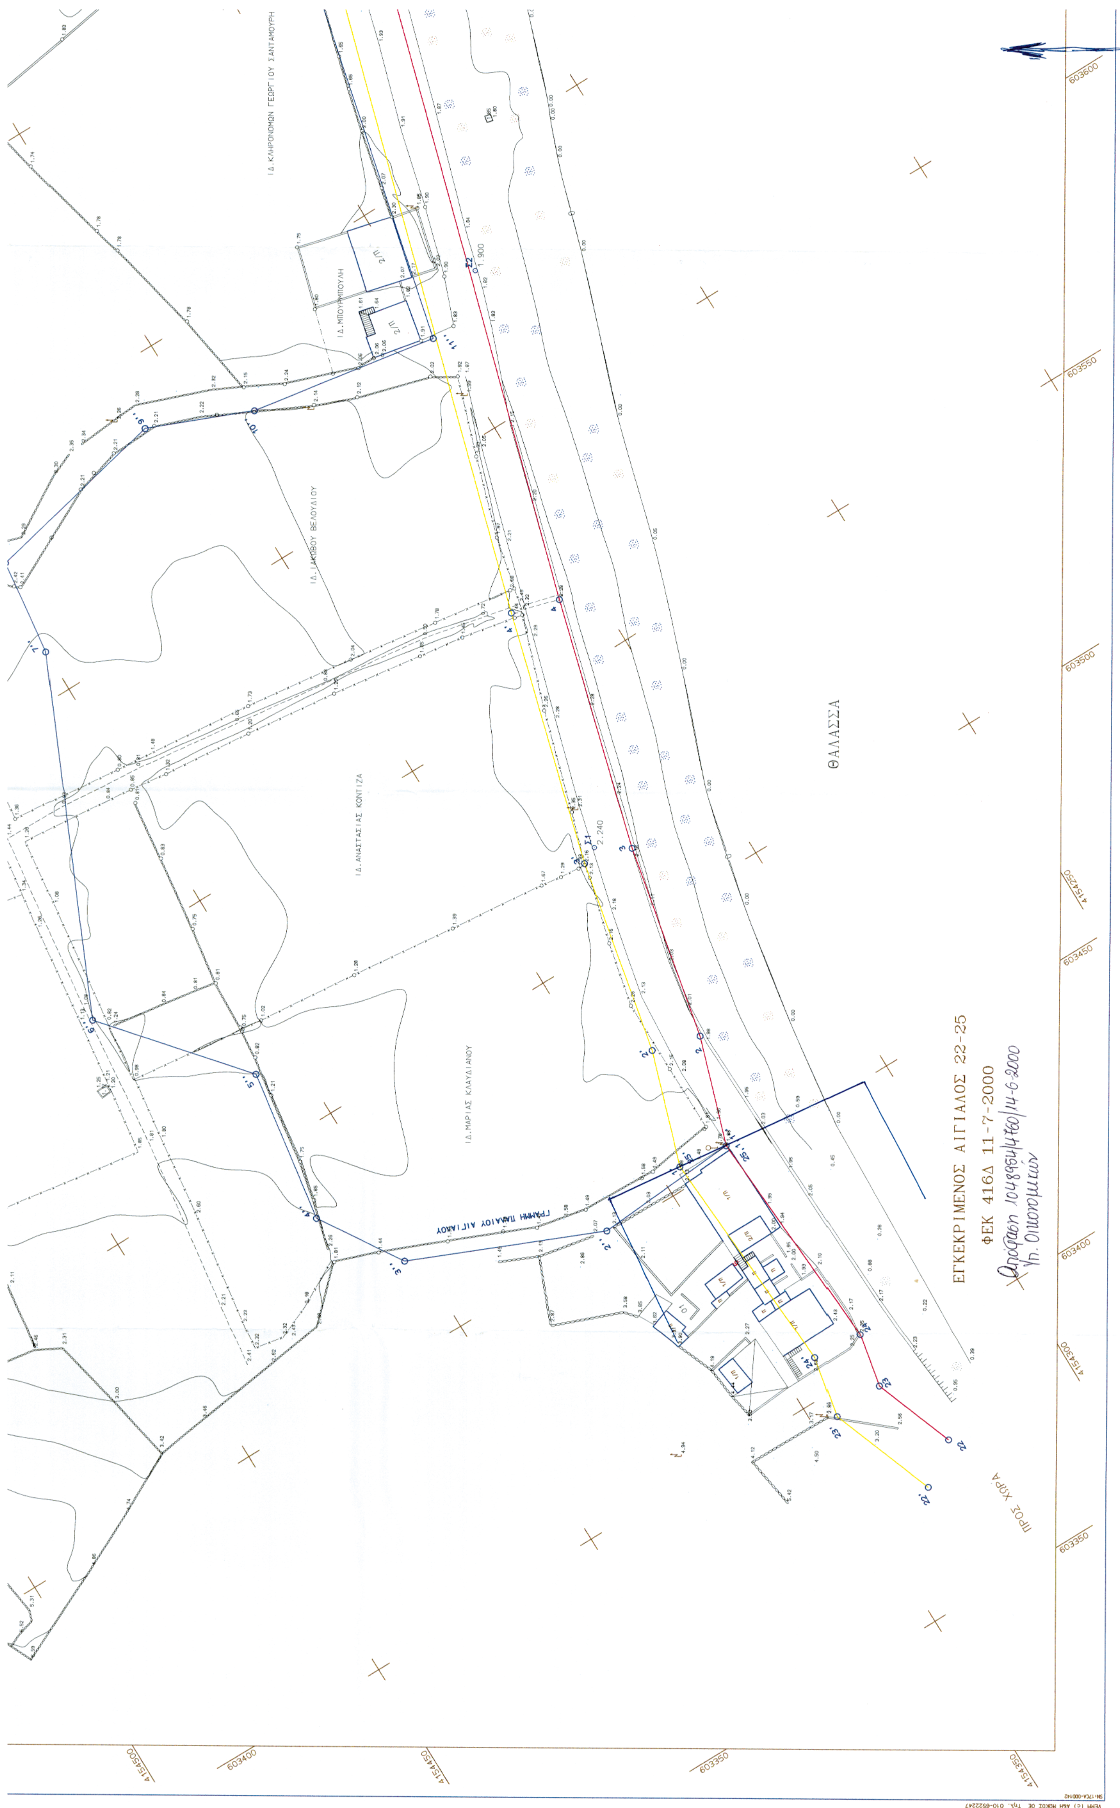

ΘΑΛΑΣΣΑ
ΕΓΚΕΚΡΙΜΕΝΟΣ ΑΙΓΙΑΛΟΣ 22-25
ΦΕΚ 416Δ 11-7-2000
Απόφαση 1048951/4760/14-6-2000
Υπ. Οικονομικών
ΠΡΟΣ ΧΩΡΑ
ΓΡΑΜΜΗ ΠΑΛΑΙΟΥ ΑΙΓΙΑΛΟΥ
Ι.Δ. ΜΑΡΙΑΣ ΚΛΑΥΔΙΑΝΟΥ
Ι.Δ. ΑΝΑΣΤΑΣΙΑΣ ΚΟΝΤΙΖΑ
Ι.Δ. ΙΑΚΩΒΟΥ ΒΕΛΟΥΔΙΟΥ
Ι.Δ. ΜΠΟΥΡΜΠΟΥΛΗ
Ι.Δ. ΚΛΗΡΟΝΟΜΩΝ ΓΕΩΡΓΙΟΥ ΞΑΝΤΑΜΟΥΡΗ



ΔΡΟΜΟΣ ΔΙΑΜΟΡΦΩΜΕΝΟΣ ΜΕ ΑΣΦΑΛΤΟ
ΙΔ. ΚΩΣΤΑ ΠΛΥΤΑ
ΙΔ. ΜΑΡΚΟΥ ΣΑΝΤΑΜΟΥΡΗ
ΓΡΑΜΜΗ ΠΑΡΑΛΙΑΣ
ΓΡΑΜΜΗ ΑΙΓΙΑΛΟΥ
ΑΜΜΩΔΗΣ ΑΚΤΗ
ΔΗΜΟΣ ΤΗΝΟΥ
ΧΩΜΑΤΟΔΡΟΜΟΣ ΠΛ. 5.00 Μ
603900
603850
603800
603750
603700
603650
603600
4154000
4154050
4154100


ΘΑΛΑΣΣΑ
ΑΜΜΩΔΗΣ ΑΚΤΗ
604200
4153800
604150
604100
604050
4153900
604000
603950
Σ8
2.240
ΑΜΜΩΔΗΣ ΑΚΤΗ
2.330
ΘΑΛΑΣΣΑ


4153600
604500
604450
4153650
604400
604350
4153700
604300
4153750
604250


ΘΑΛΑΣΣΑ
ΒΡΑΧΙΑ
ΒΡΕΚΑΣΤΡΟ

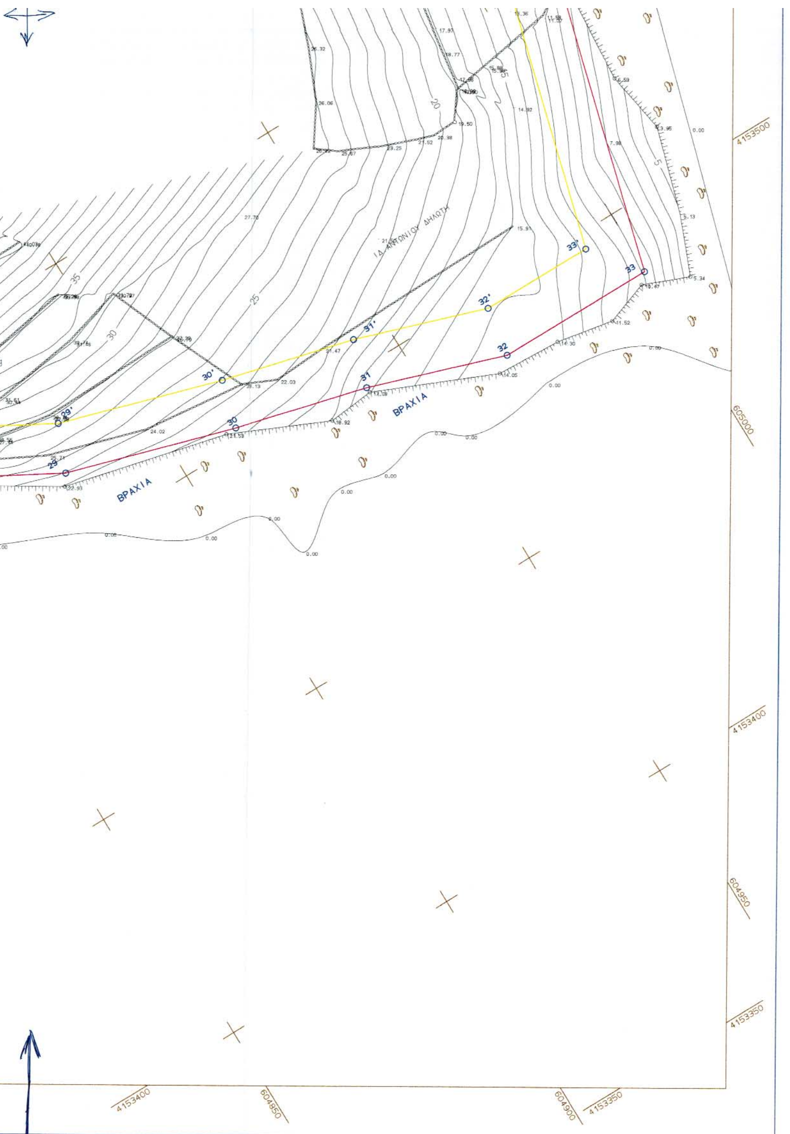

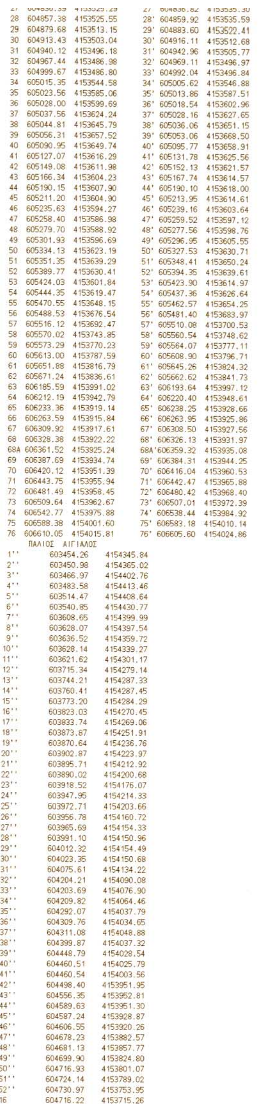

27	[illegible]	[illegible]	27'	[illegible]	[illegible]
28	604857.38	4153525.55	28'	604859.92	4153535.59
29	604879.68	4153513.15	29'	604883.60	4153522.41
30	604913.43	4153503.04	30'	604916.11	4153512.68
31	604940.12	4153496.18	31'	604942.96	4153505.77
32	604967.44	4153486.98	32'	604969.11	4153496.97
33	604999.67	4153486.80	33'	604992.04	4153496.84
34	605015.35	4153544.58	34'	605005.62	4153546.88
35	605023.56	4153585.06	35'	605013.86	4153587.51
36	605028.00	4153599.69	36'	605018.54	4153602.96
37	605037.56	4153624.24	37'	605028.16	4153627.65
38	605044.81	4153645.79	38'	605036.06	4153651.15
39	605056.31	4153657.52	39'	605053.06	4153668.50
40	605090.95	4153649.74	40'	605095.77	4153658.91
41	605127.07	4153616.29	41'	605131.78	4153625.56
42	605149.08	4153611.98	42'	605152.13	4153621.57
43	605166.34	4153604.23	43'	605167.74	4153614.57
44	605190.15	4153607.90	44'	605190.10	4153618.00
45	605211.20	4153604.90	45'	605213.95	4153614.61
46	605235.63	4153594.27	46'	605239.16	4153603.64
47	605258.40	4153586.98	47'	605259.52	4153597.12
48	605279.70	4153588.92	48'	605277.56	4153598.76
49	605301.93	4153596.69	49'	605296.95	4153605.55
50	605334.13	4153623.19	50'	605327.53	4153630.71
51	605351.35	4153639.29	51'	605348.41	4153650.24
52	605389.77	4153630.41	52'	605394.35	4153639.61
53	605424.03	4153601.84	53'	605423.90	4153614.97
54	605444.35	4153619.47	54'	605437.36	4153626.64
55	605470.55	4153648.15	55'	605462.57	4153654.25
56	605488.53	4153676.54	56'	605481.40	4153683.97
57	605516.12	4153692.47	57'	605510.08	4153700.53
58	605570.02	4153743.85	58'	605560.54	4153748.62
59	605573.29	4153770.23	59'	605564.07	4153777.11
60	605613.00	4153787.59	60'	605608.90	4153796.71
61	605651.88	4153816.79	61'	605645.26	4153824.32
62	605671.24	4153836.61	62'	605662.62	4153841.73
63	606185.59	4153991.02	63'	606193.64	4153997.12
64	606212.19	4153942.79	64'	606220.40	4153948.61
65	606233.36	4153919.14	65'	606238.25	4153928.66
66	606263.59	4153915.84	66'	606263.95	4153925.86
67	606309.92	4153917.61	67'	606308.50	4153927.56
68	606328.38	4153922.22	68'	606326.13	4153931.97
68A	606361.52	4153925.24	68A'	606359.32	4153935.08
69	606387.69	4153934.74	69'	606384.31	4153944.25
70	606420.12	4153951.39	70'	606416.04	4153960.53
71	606443.75	4153955.94	71'	606442.47	4153965.88
72	606481.49	4153958.45	72'	606480.42	4153968.40
73	606509.64	4153962.67	73'	606507.01	4153972.39
74	606542.77	4153975.88	74'	606538.44	4153984.92
75	606588.38	4154001.60	75'	606583.18	4154010.14
76	606610.05	4154015.81	76'	606605.60	4154024.86

ΠΑΛΙΟΣ ΑΙΓΙΑΛΟΣ

1''	603454.26	4154345.84
2''	603450.98	4154365.02
3''	603466.97	4154402.76
4''	603483.58	4154413.46
5''	603514.47	4154408.64
6''	603540.85	4154430.77
7''	603608.65	4154399.99
8''	603628.07	4154397.54
9''	603636.52	4154359.72
10''	603628.14	4154339.27
11''	603621.62	4154301.17
12''	603715.34	4154279.14
13''	603744.21	4154287.33
14''	603760.41	4154287.45
15''	603773.20	4154284.29
16''	603823.03	4154270.45
17''	603833.74	4154269.06
18''	603873.87	4154251.91
19''	603870.64	4154236.76
20''	603902.87	4154223.97
21''	603895.71	4154212.92
22''	603890.02	4154200.68
23''	603918.52	4154176.07
24''	603947.95	4154214.33
25''	603972.71	4154203.66
26''	603956.78	4154160.72
27''	603965.69	4154154.33
28''	603991.10	4154150.96
29''	604012.32	4154154.49
30''	604023.35	4154150.68
31''	604075.61	4154134.22
32''	604204.21	4154090.08
33''	604203.69	4154076.90
34''	604209.82	4154064.46
35''	604292.07	4154037.79
36''	604309.76	4154034.65
37''	604311.08	4154048.88
38''	604399.87	4154037.32
39''	604448.79	4154028.54
40''	604460.51	4154025.79
41''	604460.54	4154003.56
42''	604498.40	4153951.95
43''	604556.35	4153952.81
44''	604589.63	4153951.30
45''	604587.24	4153928.87
46''	604606.55	4153920.26
47''	604678.23	4153882.57
48''	604681.13	4153857.77
49''	604699.90	4153824.80
50''	604716.93	4153801.07
51''	604724.14	4153789.02
52''	604730.97	4153753.95
16	604716.22	4153715.26

ΝΟΜΑΡΧΙΑ ΚΥΚΛΑΔΩΝ
Δ/ΝΣΗ ΤΕΧΝΙΚΩΝ ΥΠΗΡΕΣΙΩΝ

ΤΟΠΟΓΡΑΦΙΚΟ ΔΙΑΓΡΑΜΜΑ

ΚΑΘΟΡΙΣΜΟΥ ΟΡΙΩΝ ΑΙΓΙΑΛΟΥ - ΠΑΡΑΛΙΑΣ

ΠΕΡΙΟΧΗ ΑΓΙΟΣ ΦΩΚΑΣ-ΑΓΙΟΣ ΣΩΣΤΗΣ
ΔΗΜΟΥ ΤΗΝΟΥ
ΝΟΜΟΥ ΚΥΚΛΑΔΩΝ

ΕΝΔΙΑΦΕΡΟΜΕΝΟΣ
ΔΗΜΟΣ ΤΗΝΟΥ

ΑΝΑΔΟΧΟΣ ΜΕΛΕΤΗΤΗΣ	ΥΠΟΓΡΑΦΗ	Ο ΣΥΝΤΑΞΑΣ	ΗΜΕΡΟΜΗΝΙΑ ΣΥΝΤΑΞΑΣ	ΥΠΟΓΡΑΦΗ
ΔΙΟΝΥΣΙΟΣ ΘΕΟΔΩΡΟΠΟΥΛΟΣ		ΔΙΟΝΥΣ. ΘΕΟΔΩΡΟΠΟΥΛΟΣ	ΙΟΥΛΙΟΣ 2001	

ΥΠΟΜΝΗΜΑ ΕΠΙΤΡΟΠΗΣ ΚΑΘΟΡΙΣΜΟΥ ΟΡΙΩΝ ΑΙΓΙΑΛΟΥ - ΠΑΡΑΛΙΑΣ

κόκκινη γραμμή - οριογραμμή Αιγιαλού
κίτρινη γραμμή - οριογραμμή Παραλίας

Το παρόν τοπογραφικό διάγραμμα συνοδεύει την απο 3/3/2003 Εκθεση της επιτροπής καθορισμού ορίων Αιγιαλού και Παραλίας

Οι κορυφογραμμές εξασφαλίζονται όπως σημειώνεται στο διάγραμμα από ....συντεταγμένη......................

...Δεν υπάρχουν κτίσματα στην Ζώνη Παραλίας ....

Καθορίζεται ζώνη Παραλίας πλάτους ....100 μ........... για εξυπηρέτηση των σκοπών της παρ. 2 αρ 1 Ν 2971

Η επιτροπή διεπίστωσε ότι ...–... υπάρχει παλαιός Αιγιαλός.

Η ΕΠΙΤΡΟΠΗ

Ο ΠΡΟΕΔΡΟΣ
ΠΡ/ΝΟΣ ΤΗΣ ΚΤΗΜΑΤΙΚΗΣ ΥΠΗΡΕΣΙΑΣ ΚΥΚΛΑΔΩΝ
Στέλιος Μ. Σεζένιας

ΤΑ ΜΕΛΗ
1. ΚΙΟΥΠΙΔΗΣ ΘΕΟΔΩΡΟΣ ΤΕΧΝΙΚΟΣ ΤΟΠΟΓΡΑΦΟΣ
2. Ο ΛΙΜΕΝΑΡΧΗΣ ΙΑΚΩΒΟΣ ΓΚΥΖΗΣ

ΚΤΗΜΑΤΙΚΗ ΥΠΗΡΕΣΙΑ
ΥΠΟΥΡΓΕΙΟΥ ΟΙΚΟΝΟΜΙΚΩΝ
ΑΚΡΙΒΕΣ ΑΝΤΙΓΡΑΦΟ
Σύρος 27/6/2003

ΕΛΕΓΧΟΣ ΓΙΑ ΑΚΡΙΒ. ΑΠΟΤΥΠΩΣΗΣ		ημερομηνία	3-3-03
		υπογραφή	ΚΙΟΥΠΙΔΗΣ ΘΕΟΔΩΡΟΣ ΤΕΧΝΙΚΟΣ ΤΟΠΟΓΡΑΦΟΣ
		ημερομηνία	
		υπογραφή	
ΘΕΩΡΗΣΗ		ημερομηνία	3-3-03
		ΛΕΜΠΟΤΕΣΗ ΒΙΚΤΩΡΙΑ Τοπογράφος Μηχανικός υπογραφή	


ΔΙΑΝΟΜΗ ΠΙΝΑΚΙΔΩΝ


ΤΡΙΓΩΝΟΜΕΤΡΙΚΗ ΕΞΑΡΤΗΣΗ: ΕΓΣΑ 87
ΥΨΟΜΕΤΡΙΚΗ ΑΦΕΤΗΡΙΑ :
ΜΕΘΟΔΟΣ ΑΠΟΤΥΠΩΣΗΣ : ΕΠΙΓΕΙΑ
ΧΡΟΝΟΛΟΓΙΑ ΑΠΟΤΥΠΩΣΗΣ : ΙΟΥΛΙΟΣ 2001

ΚΛΙΜΑΚΑ		ΑΡ. ΣΧΕΔΙΟΥ
1:500		1
ΙΣΟΔΙΑΣΤΑΣΗ 1.00		


605150
4153900
605100
605050
605000
4153850
604950
604900
604850
4153800
604850
4153750
4153700
4153650
604900
4153600
ΟΔ. ΜΑΡΚΟΥ ΜΑΡΚΟΥΤΖΟΥ
ΔΡΟΜΟΣ ΔΙΑΜΟΡΦΩΜΕΝΟΣ ΜΕ ΑΣΦΑΛΤΟ
ΕΘΝΙΚΟ ΤΥΠΟΓΡΑΦΕΙΟ
Για τεχνικούς λόγους στο σχεδιάγραμμα
έγινε σμίκρυνση κατά ποσοστό 33%


605450
4154000
605400
605350
605300
4153950
605250
605200

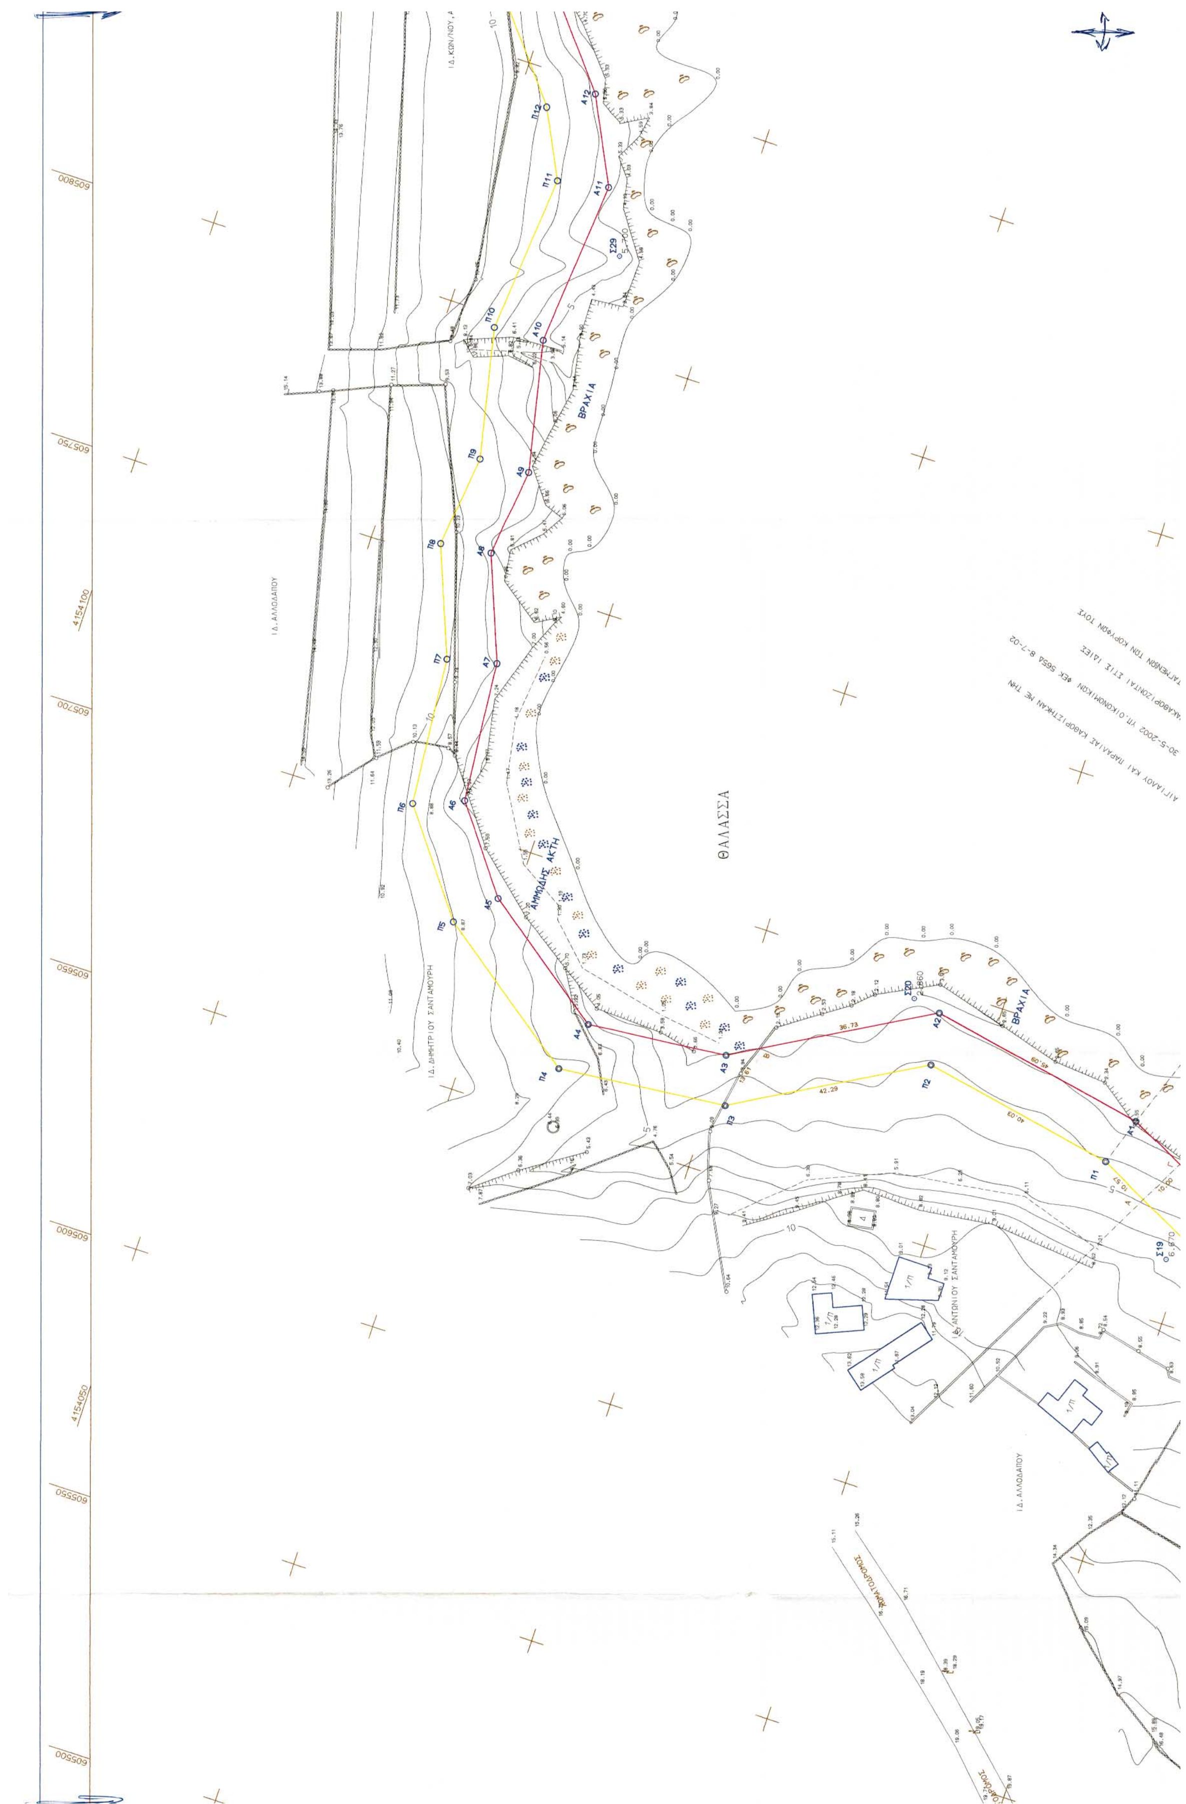
ΘΑΛΑΣΣΑ
ΒΡΑΧΙΑ
ΑΜΜΩΔΗΣ ΑΚΤΗ
ΒΡΑΧΙΑ
Ι.Δ. ΑΛΛΟΔΑΠΟΥ
Ι.Δ. ΔΗΜΗΤΡΙΟΥ ΣΑΝΤΑΜΟΥΡΗ
Ι.Δ. ΑΝΤΩΝΙΟΥ ΣΑΝΤΑΜΟΥΡΗ
Ι.Δ. ΑΛΛΟΔΑΠΟΥ
4154100
4154050

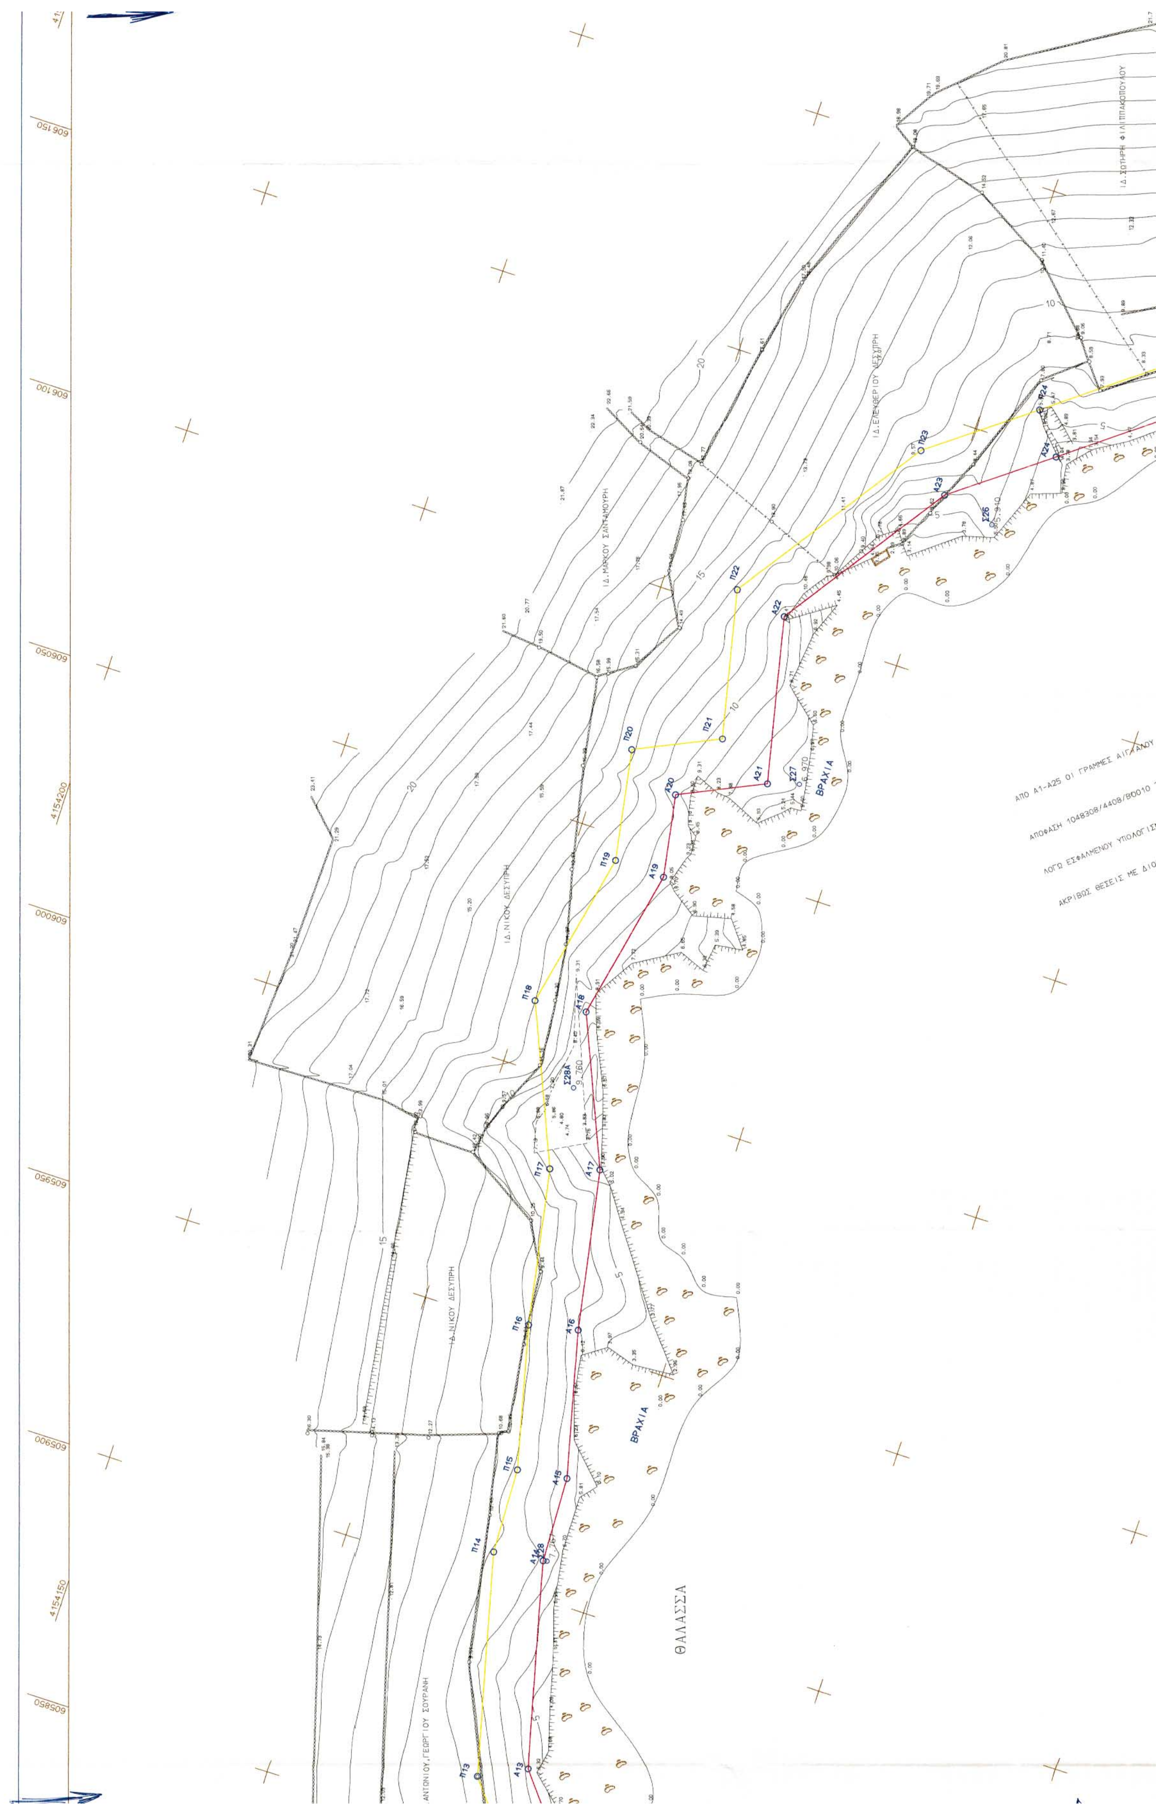

606150
606100
606050
4154200
606000
605950
605900
4154150
605850
ΒΡΑΧΙΑ
ΒΡΑΧΙΑ
ΘΑΛΑΣΣΑ

606500
4154350
606450
606400
606350
4154300
606300
606250
606200
4154250

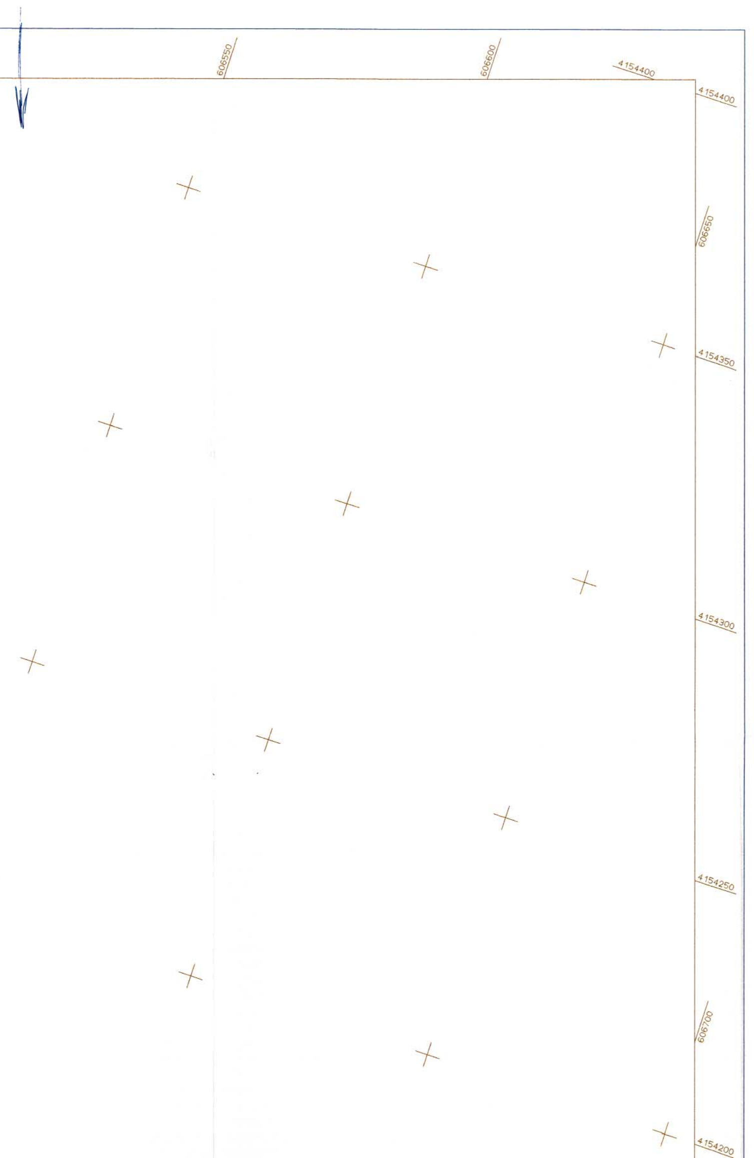



ΣΥΝΤΕΤΑΓΜΕΝΕΣ ΣΤΑΣΕΩΝ


Σ1	603517.754401	4154327.089983	2.240000
Σ2	603628.778714	4154286.887572	1.900148
Σ3	603727.947736	4154265.545582	2.550000
Σ4	603752.171996	4154281.282150	1.720000
Σ5	603882.107582	4154178.492254	2.490000
Σ6	603952.020762	4154149.513921	2.680000
Σ7	604028.917350	4154130.258602	2.330000
Σ8	604088.391874	4154109.971893	2.240000
Σ9	604165.348030	4154071.686877	2.370000
Σ10	604246.250401	4154042.273353	2.700000
Σ11	604301.612918	4154025.457545	2.340000
Σ12	604467.820679	4153939.427403	4.210000
Σ13	604649.736132	4153851.056062	1.900000
Σ14	605070.289311	4153667.933301	13.280000
Σ15	605166.341573	4153604.234521	14.200000
Σ16	605424.648507	4153598.880016	6.050000
Σ17	605470.498853	4153648.163416	6.880000
Σ18	605615.115371	4153785.110589	7.150000
Σ19	605662.518594	4153853.245990	6.670000
Σ20	605696.437026	4153917.434123	2.860000
Σ21	606610.033473	4154015.859512	6.087586
Σ22	606505.431262	4153961.416495	9.120000
Σ23	606420.115880	4153951.436353	9.700000
Σ24	606230.398876	4153922.924020	6.740000
Σ25	606189.357686	4153973.231107	6.290000
Σ26	606132.711940	4154040.797213	5.910000
Σ27	606071.109081	4154060.953112	6.970000
Σ28	605907.524295	4154060.217470	7.767168
Σ29	605819.034125	4154020.696453	5.700000
Σ30	604838.296776	4153586.578210	58.220000
Σ31	603991.758611	4154346.906763	5.570000
Σ35	605182.948133	4153673.598408	35.203343
Σ36	605447.698076	4153760.003831	22.106543
Σ37	605534.690178	4153842.034724	20.259731
Σ40	604242.336783	4154145.712140	11.915769
Σ41	604187.374354	4154336.487200	13.106515
Σ42	604168.009756	4154224.919404	5.380768
Σ43	604171.352545	4154277.552327	7.622363

ΕΓΚΕΚΡΙΜΕΝΟΣ ΑΙΓΙΑΛΟΣ ΦΕΚ 565Δ 8-7-02 ΔΙΟΡΘΩΜΕΝΕΣ ΣΥΝΤΕΤ.

Α1	605686.79	4153867.47	Π1	605677.23	4153870.72
Α2	605695.25	4153911.76	Π2	605684.75	4153910.04
Α3	605673.71	4153949.94	Π3	605663.96	4153946.87
Α4	605670.96	4153978.17	Π4	605660.64	4153981.00
Α5	605689.31	4154003.24	Π5	605682.09	4154010.32
Α6	605705.82	4154015.83	Π6	605702.05	4154025.53
Α7	605733.87	4154018.37	Π7	605731.54	4154028.20
Α8	605754.41	4154026.45	Π8	605753.06	4154036.67
Α9	605772.278	4154024.41	Π9	605771.79	4154034.54
Α10	605798.27	4154029.99	Π10	605797.65	4154040.09
Α11	605831.36	4154027.08	Π11	605829.42	4154037.29
Α12	605848.19	4154035.50	Π12	605842.72	4154043.94
Α13	605866.79	4154050.72	Π13	605862.17	4154059.87
Α14	605907.38	4154061.00	Π14	605905.96	4154070.96
Α15	605924.45	4154061.63	Π15	605923.04	4154071.59
Α16	605953.33	4154068.82	Π16	605951.20	4154078.59
Α17	605985.37	4154074.82	Π17	605982.43	4154084.45
Α18	606014050	4154087.40	Π18	606013.43	4154097.83
Α19	606044.94	4154081.14	Π19	606045.08	4154091.32
Α20	606061.28	4154084.04	Π20	606067.10	4154095.23
Α21	606069.18	4154067.11	Π21	606074.84	4154078.62
Α22	606102.27	4154074052	Π22	606104.36	4154085.23
Α23	606135.36	4154051.67	Π23	606142.36	4154058.99
Α24	606149.63	4154032.90	Π24	606157.56	4154038.98
Α25	606170.44	4154005.98	Π25	606177.94	4154012.62
ΕΓΚΕΚΡΙΜΕΝΟΣ ΑΙΓΙΑΛΟΣ ΦΕΚ 74Δ 26-1-1996					
Α44	606636.03	4154024.81	Β43	606632.75	4154034.25
Α43	606661.41	4154033.64	Β42	606659.01	4154043.40
Α42	606692.88	4154038.31	Β41	606692.32	4154048.33
Α41	606721.02	4154037.30	Β40	606721.44	4154047.29
ΕΓΚΕΚΡΙΜΕΝΟΣ ΑΙΓΙΑΛΟΣ ΦΕΚ 416Δ 11-7-2000					
22	603379.59	4154328.62	22'	603373.62	4154337.06
23	603396.07	4154334.86	23'	603395.23	4154345.24
24	603406.86	4154332.67	24'	603407.54	4154342.74
25	603452.99	4154335.73	25'	603454.25	4154345.83
ΑΙΓΙΑΛΟΣ			ΠΑΡΑΛΙΑ		
1	603452.99	4154335.73	1'	603454.26	4154345.84
2	603474.50	4154328.71	2'	603477.05	4154338.39
3	603513.70	4154320.73	3'	603516.02	4154330.46
4	603563.84	4154307.01	4'	603566.56	4154316.63
5	603721.30	4154261.14	5'	603725.21	4154270.41
6	603832.86	4154198.09	6'	603837.29	4154207.07
7	603945.07	4154150.32	7'	603948.25	4154159.84
8	604030.61	4154129.20	8'	604033.86	4154138.70
9	604105.01	4154096.30	9'	604109.44	4154105.28
10	604234.35	4154025.57	10'	604238.67	4154034.60
11	604340.19	4153981.88	11'	604344.89	4153990.76
12	604486.49	4153885.57	12'	604491.42	4153894.30
13	604552.78	4153853.97	13'	604557.50	4153862.80
14	604595.12	4153828.72	14'	604600.18	4153837.34
15	604701.25	4153767.46	15'	604709.75	4153774.10
16	604716.22	4153715.26	16'	604727.01	4153713.91
17	604692.54	4153674.68	17'	604702.71	4153672.27
18	604693.90	4153653.54	18'	604704.01	4153652.13
19	604686.80	4153633.59	19'	604696.11	4153629.92
20	604672.97	4153601.70	20'	604682.82	4153599.27
21	604669.85	4153559.14	21'	604680.08	4153561.98
22	604679.06	4153546.10	22'	604685.66	4153554.10
23	604720.17	4153527.55	23'	604722.84	4153537.32
24	604757.03	4153523.47	24'	604757.21	4153533.51
25	604780.43	4153525.18	25'	604779.67	4153535.15
26	604811.84	4153527.68	26'	604811.92	4153537.72
27	604836.39	4153525.29	27'	604836.82	4153535.30
28	604857.38	4153525.55	28'	604859.92	4153535.59
29	604879.68	4153513.15	29'	604883.60	4153522.41
30	604913.43	4153503.04	30'	604916.11	4153512.68

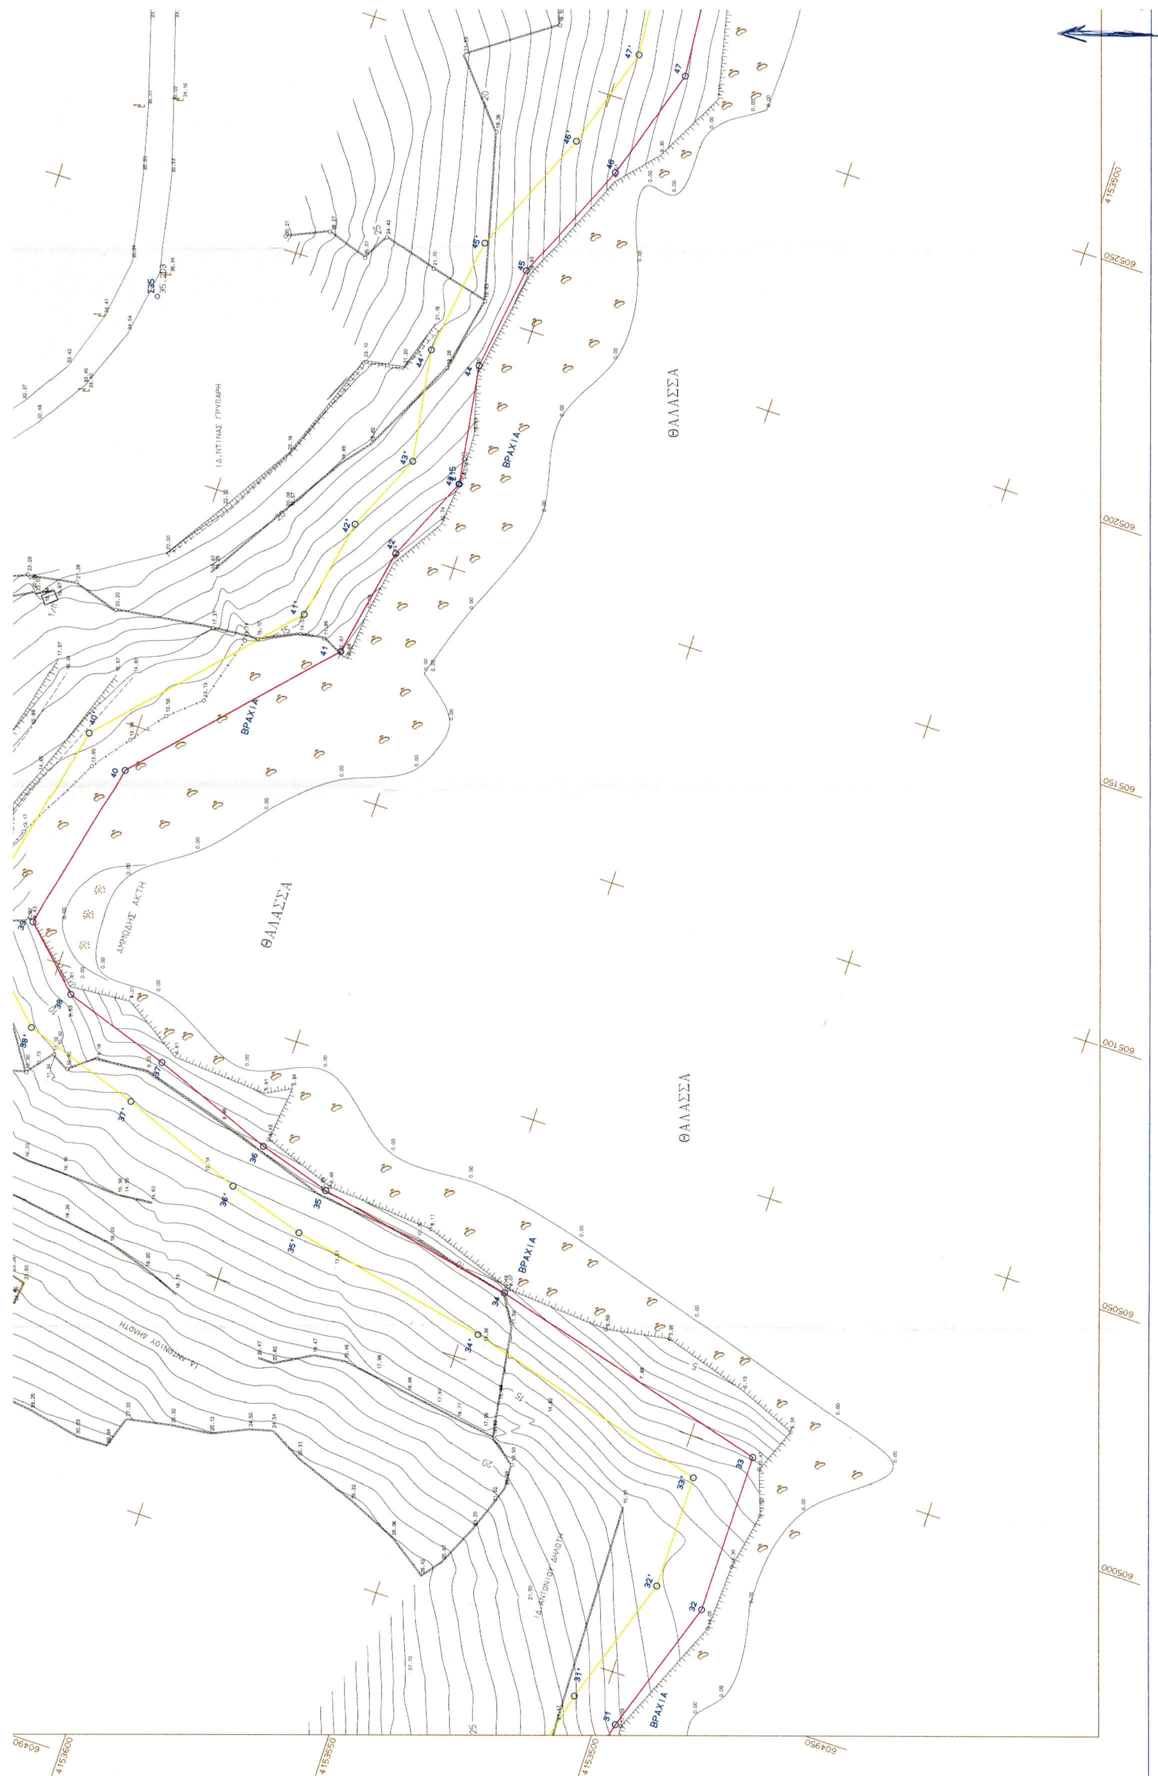
ΘΑΛΑΣΣΑ
ΘΑΛΑΣΣΑ
ΘΑΛΑΣΣΑ
ΒΡΑΧΙΑ
ΒΡΑΧΙΑ
ΒΡΑΧΙΑ
ΒΡΑΧΙΑ
ΑΜΜΩΔΗΣ ΑΚΤΗ
605250
605200
605150
605100
605050
605000
604950
604900
4153500
4153550
4153600

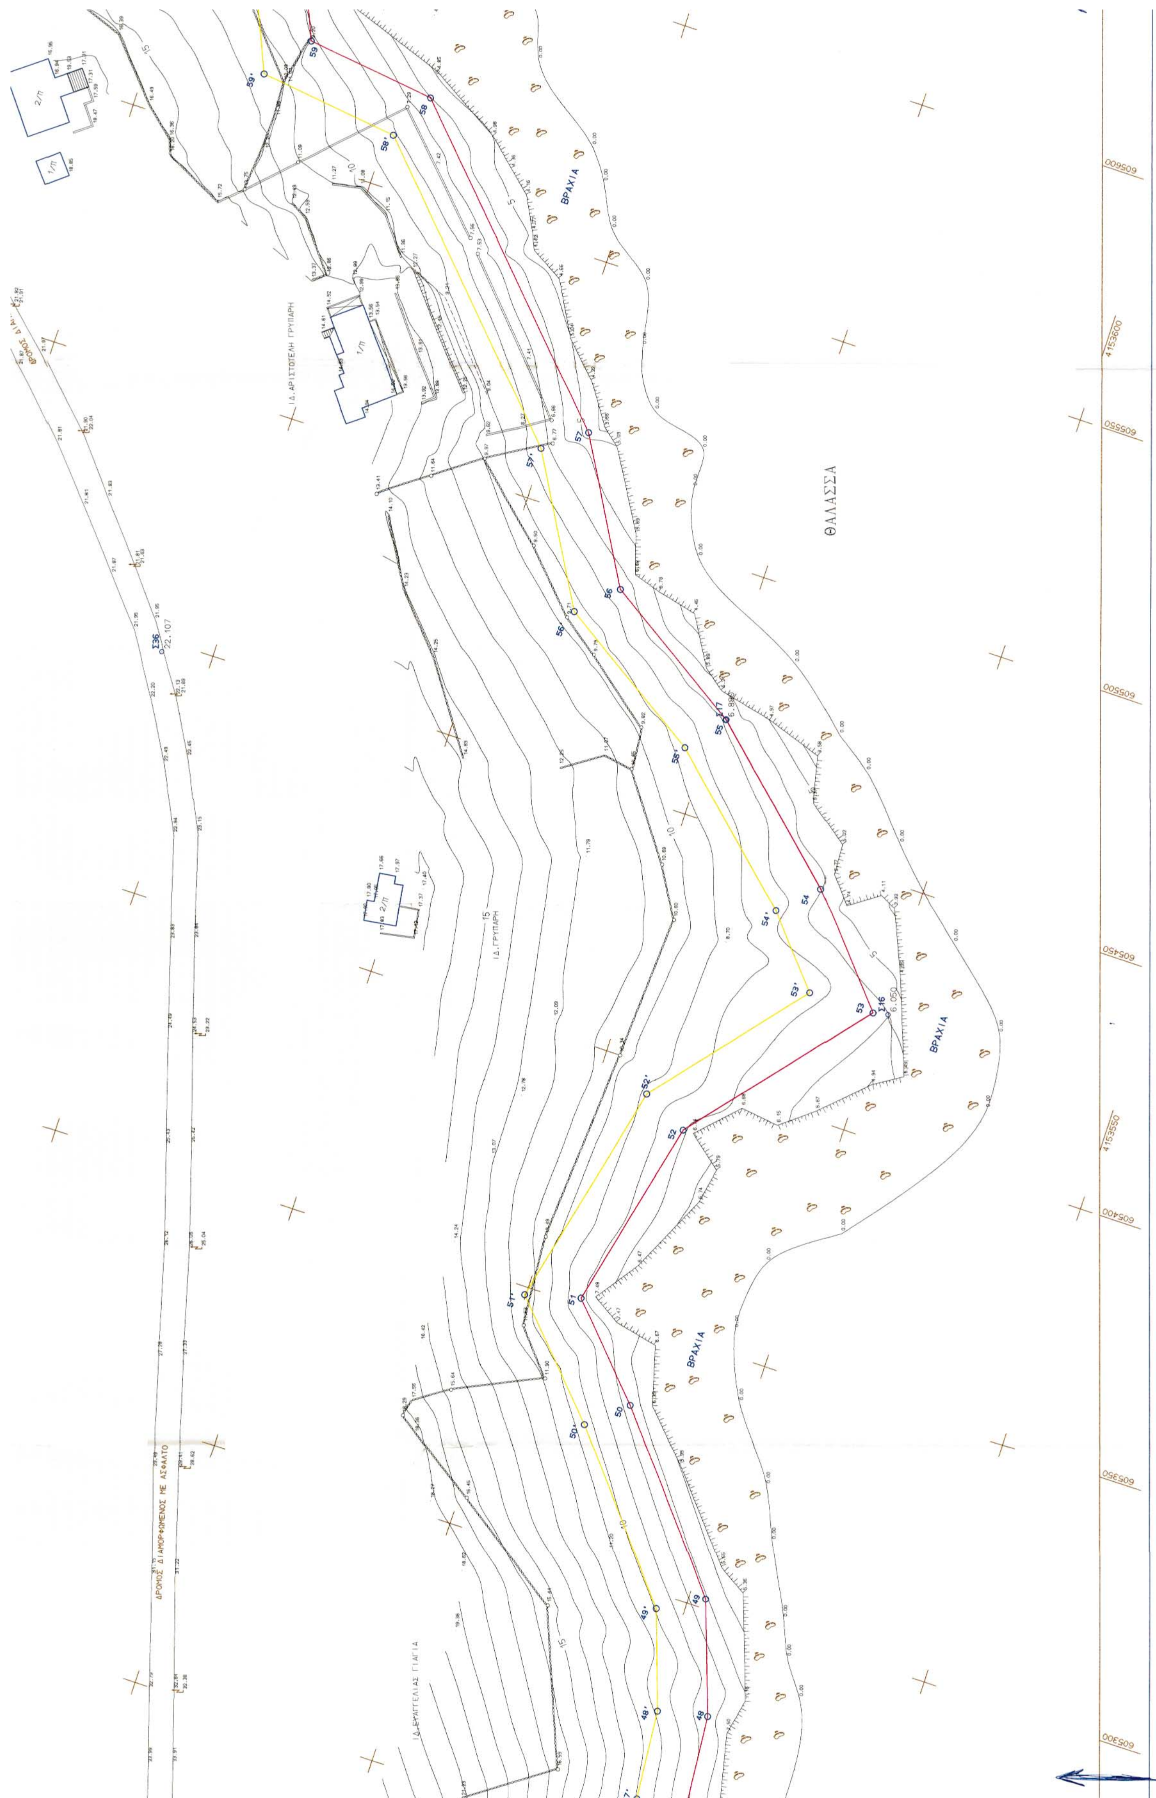
ΘΑΛΑΣΣΑ
ΒΡΑΧΙΑ
ΒΡΑΧΙΑ
ΒΡΑΧΙΑ
ΙΔ. ΑΡΙΣΤΟΤΕΛΗ ΓΡΥΠΑΡΗ
ΙΔ. ΓΡΥΠΑΡΗ
ΔΡΟΜΟΣ ΔΙΑΜΟΡΦΩΜΕΝΟΣ ΜΕ ΑΣΦΑΛΤΟ
2/Π
1/Π
1/Π
2/Π

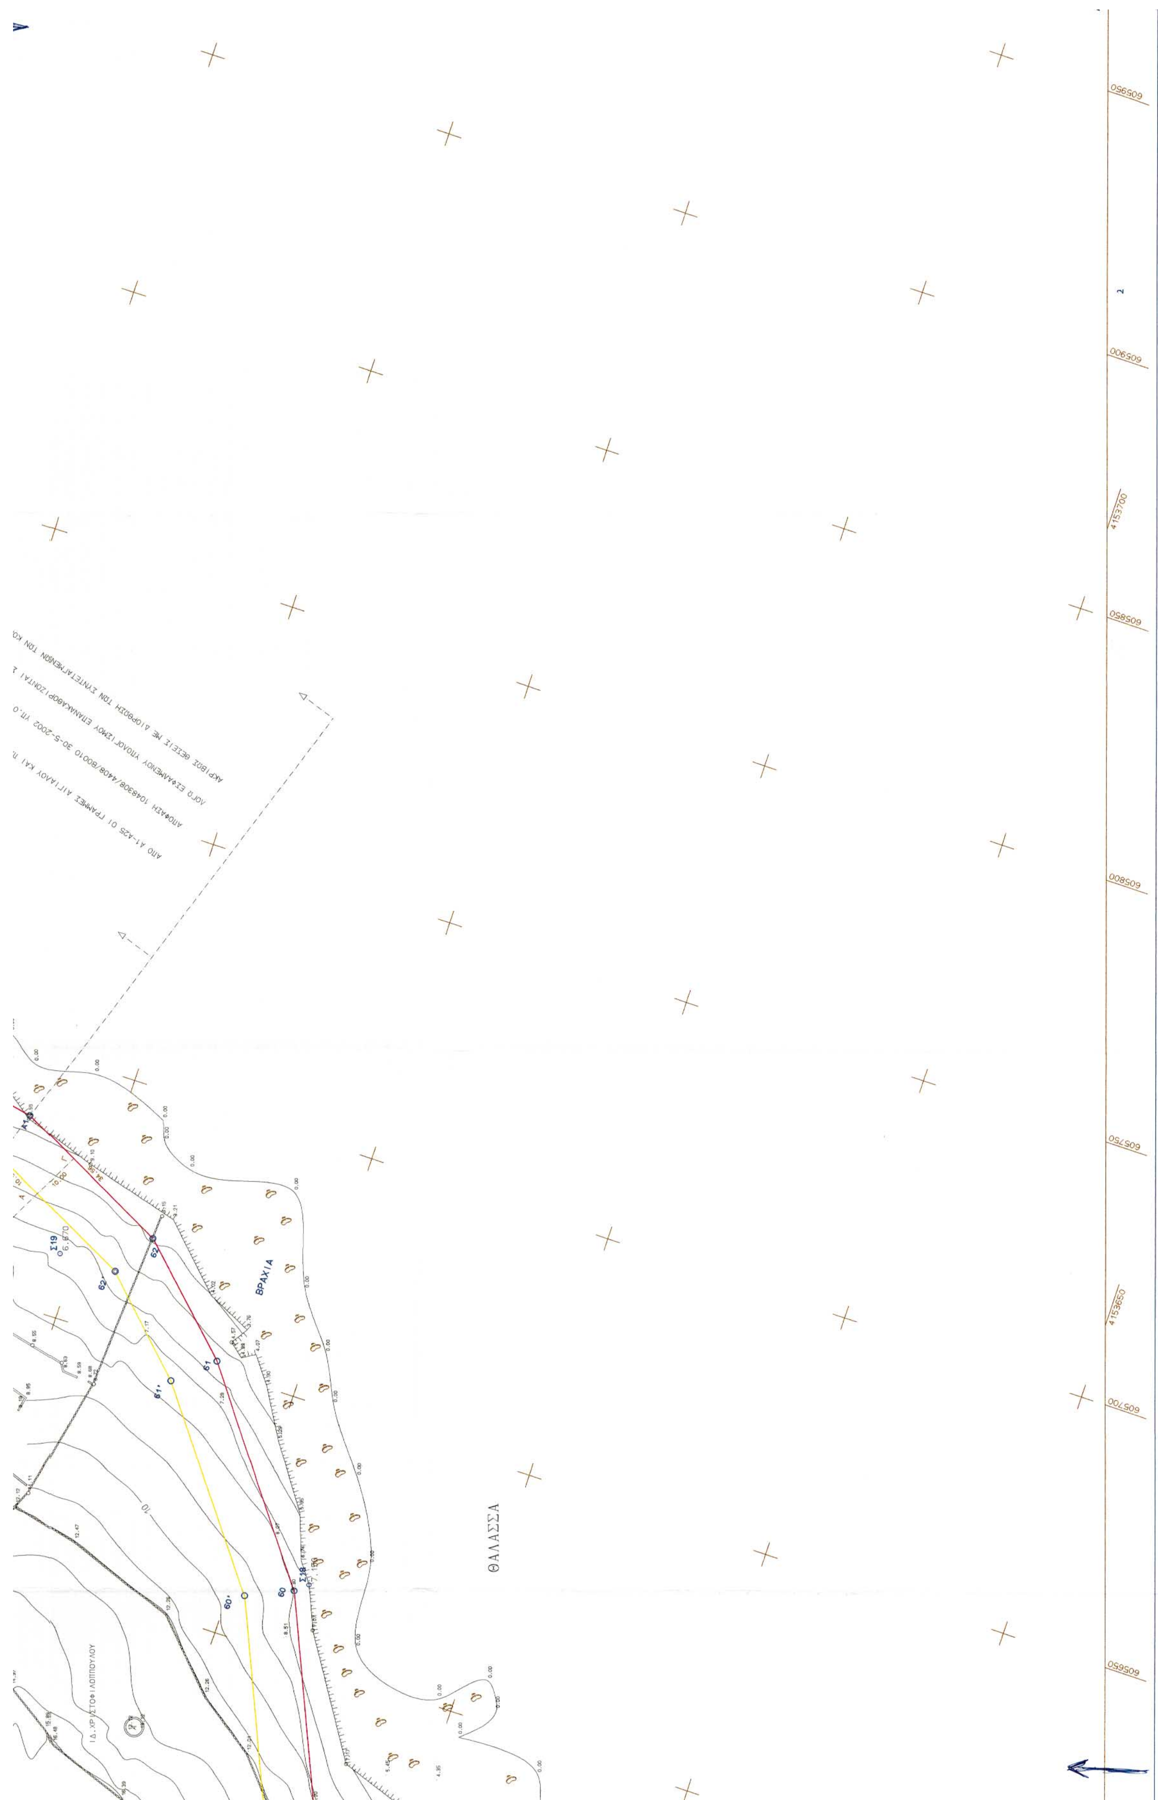

ΘΑΛΑΣΣΑ
ΒΡΑΧΙΑ
4153700
4153650
Σ19
Σ18
62
61
60

Ι.Δ. ΣΩΤΗΡΗ ΦΙΛΙΠΠΑΚΟΠΟΥΛΟΥ

Δ. ΑΝΤΩΝΙΟΥ ΣΑΝΤΑΜΟΥΡΗ

ΒΡΑΧΙΑ


ΘΑΛΑΣΣΑ

ΜΜΕΣ ΑΙΓΙΑΛΟΥ ΚΑΙ ΠΑΡΑΛΙΑΣ ΚΑΘΟΡΙΣΤΗΚΑΝ ΜΕ ΤΗΝ
8/4408/Β0010 30-5-2002 ΥΠ.ΟΙΚΟΝΟΜΙΚΩΝ ΦΕΚ 565Δ 8-7-02
ΕΝΟΥ ΥΠΟΛΟΓΙΣΜΟΥ ΕΠΑΝΑΚΑΘΟΡΙΖΟΝΤΑΙ ΣΤΙΣ ΙΔΙΕΣ
ΘΕΣΕΙΣ ΜΕ ΔΙΟΡΘΩΣΗ ΤΩΝ ΣΥΝΤΕΤΑΓΜΕΝΩΝ ΤΩΝ ΚΟΡΥΦΩΝ ΤΟΥΣ

606300
606250
606200
4153800
606150
606100
606050
4153750
606000

ΘΑΛΑΣΣΑ

ΒΡΑΧΙΑ

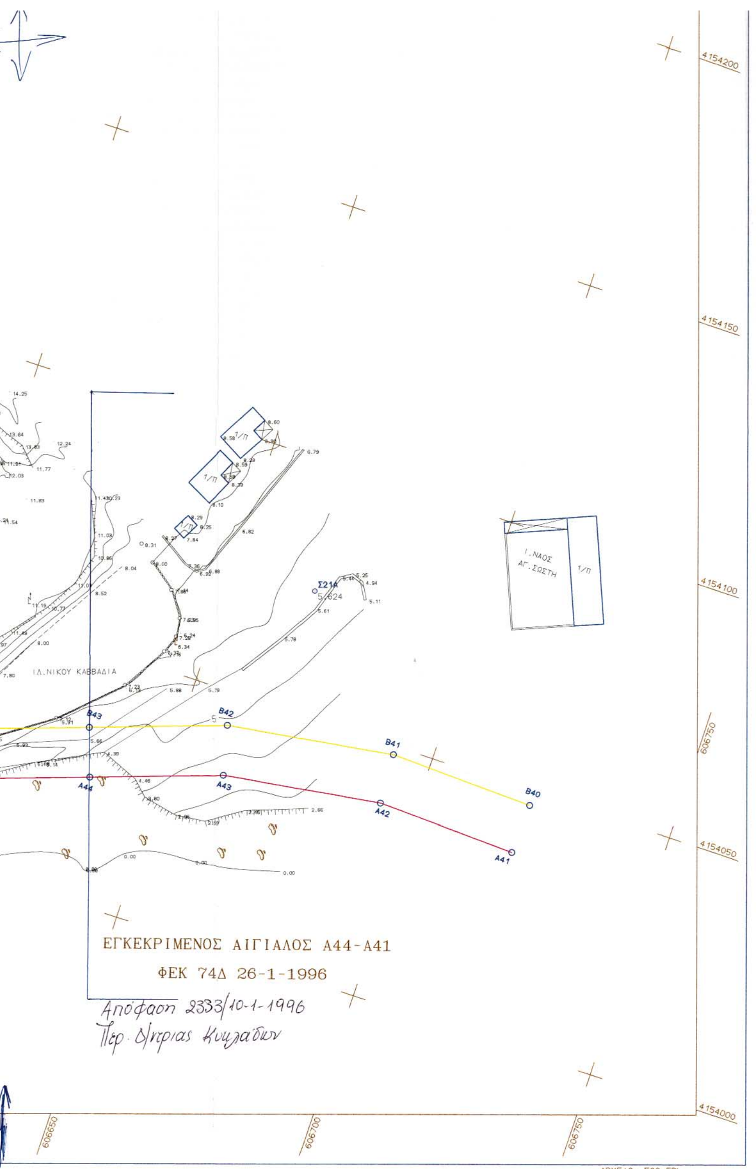

25	604780.43	4153525.18	25'	604779.67	4153535.15
26	604811.84	4153527.68	26'	604811.92	4153537.72
27	604836.39	4153525.29	27'	604836.82	4153535.30
28	604857.38	4153525.55	28'	604859.92	4153535.59
29	604879.68	4153513.15	29'	604883.60	4153522.41
30	604913.43	4153503.04	30'	604916.11	4153512.68
31	604940.12	4153496.18	31'	604942.96	4153505.77
32	604967.44	4153486.98	32'	604969.11	4153496.97
33	604999.67	4153486.80	33'	604992.04	4153496.84
34	605015.35	4153544.58	34'	605005.62	4153546.88
35	605023.56	4153585.06	35'	605013.86	4153587.51
36	605028.00	4153599.69	36'	605018.54	4153602.96
37	605037.56	4153624.24	37'	605028.16	4153627.65
38	605044.81	4153645.79	38'	605036.06	4153651.15
39	605056.31	4153657.52	39'	605053.06	4153668.50
40	605090.95	4153649.74	40'	605095.77	4153658.91
41	605127.07	4153616.29	41'	605131.78	4153625.56
42	605149.08	4153611.98	42'	605152.13	4153621.57
43	605166.34	4153604.23	43'	605167.74	4153614.57
44	605190.15	4153607.90	44'	605190.10	4153618.00
45	605211.20	4153604.90	45'	605213.95	4153614.61
46	605235.63	4153594.27	46'	605239.16	4153603.64
47	605258.40	4153586.98	47'	605259.52	4153597.12
48	605279.70	4153588.92	48'	605277.56	4153598.76
49	605301.93	4153596.69	49'	605296.95	4153605.55
50	605334.13	4153623.19	50'	605327.53	4153630.71
51	605351.35	4153639.29	51'	605348.41	4153650.24
52	605389.77	4153630.41	52'	605394.35	4153639.61
53	605424.03	4153601.84	53'	605423.90	4153614.97
54	605444.35	4153619.47	54'	605437.36	4153626.64
55	605470.55	4153648.15	55'	605462.57	4153654.25
56	605488.53	4153676.54	56'	605481.40	4153683.97
57	605516.12	4153692.47	57'	605510.08	4153700.53
58	605570.02	4153743.85	58'	605560.54	4153748.62
59	605573.29	4153770.23	59'	605564.07	4153777.11
60	605613.00	4153787.59	60'	605608.90	4153796.71
61	605651.88	4153816.79	61'	605645.26	4153824.32
62	605671.24	4153836.61	62'	605662.62	4153841.73
63	606185.59	4153991.02	63'	606193.64	4153997.12
64	606212.19	4153942.79	64'	606220.40	4153948.61
65	606233.36	4153919.14	65'	606238.25	4153928.66
66	606263.59	4153915.84	66'	606263.95	4153925.86
67	606309.92	4153917.61	67'	606308.50	4153927.56
68	606328.38	4153922.22	68'	606326.13	4153931.97
68Α	606361.52	4153925.24	68Α'	606359.32	4153935.08
69	606387.69	4153934.74	69'	606384.31	4153944.25
70	606420.12	4153951.39	70'	606416.04	4153960.53
71	606443.75	4153955.94	71'	606442.47	4153965.88
72	606481.49	4153958.45	72'	606480.42	4153968.40
73	606509.64	4153962.67	73'	606507.01	4153972.39
74	606542.77	4153975.88	74'	606538.44	4153984.92
75	606588.38	4154001.60	75'	606583.18	4154010.14
76	606610.05	4154015.81	76'	606605.60	4154024.86

ΠΑΛΙΟΣ ΑΙΓΙΑΛΟΣ

1''	603454.26	4154345.84
2''	603450.98	4154365.02
3''	603466.97	4154402.76
4''	603483.58	4154413.46
5''	603514.47	4154408.64
6''	603540.85	4154430.77
7''	603608.65	4154399.99
8''	603628.07	4154397.54
9''	603636.52	4154359.72
10''	603628.14	4154339.27
11''	603621.62	4154301.17
12''	603715.34	4154279.14
13''	603744.21	4154287.33
14''	603760.41	4154287.45
15''	603773.20	4154284.29
16''	603823.03	4154270.45
17''	603833.74	4154269.06
18''	603873.87	4154251.91
19''	603870.64	4154236.76
20''	603902.87	4154223.97
21''	603895.71	4154212.92
22''	603890.02	4154200.68
23''	603918.52	4154176.07
24''	603947.95	4154214.33
25''	603972.71	4154203.66
26''	603956.78	4154160.72
27''	603965.69	4154154.33
28''	603991.10	4154150.96
29''	604012.32	4154154.49
30''	604023.35	4154150.68
31''	604075.61	4154134.22
32''	604204.21	4154090.08
33''	604203.69	4154076.90
34''	604209.82	4154064.46
35''	604292.07	4154037.79
36''	604309.76	4154034.65
37''	604311.08	4154048.88
38''	604399.87	4154037.32
39''	604448.79	4154028.54
40''	604460.51	4154025.79
41''	604460.54	4154003.56
42''	604498.40	4153951.95
43''	604556.35	4153952.81
44''	604589.63	4153951.30
45''	604587.24	4153928.87
46''	604606.55	4153920.26
47''	604678.23	4153882.57
48''	604681.13	4153857.77
49''	604699.90	4153824.80
50''	604716.93	4153801.07
51''	604724.14	4153789.02
52''	604730.97	4153753.95
16	604716.22	4153715.26

ΝΟΜΑΡΧΙΑ ΚΥΚΛΑΔΩΝ
Δ/ΝΣΗ ΤΕΧΝΙΚΩΝ ΥΠΗΡΕΣΙΩΝ

ΤΟΠΟΓΡΑΦΙΚΟ ΔΙΑΓΡΑΜΜΑ

ΚΑΘΟΡΙΣΜΟΥ ΟΡΙΩΝ ΑΙΓΙΑΛΟΥ - ΠΑΡΑΛΙΑΣ

ΠΕΡΙΟΧΗ ΑΓΙΟΣ ΦΩΚΑΣ-ΑΓΙΟΣ ΣΩΣΤΗΣ
ΔΗΜΟΥ ΤΗΝΟΥ
ΝΟΜΟΥ ΚΥΚΛΑΔΩΝ

ΕΝΔΙΑΦΕΡΟΜΕΝΟΣ
ΔΗΜΟΣ ΤΗΝΟΥ

ΑΝΑΔΟΧΟΣ ΜΕΛΕΤΗΤΗΣ	ΥΠΟΓΡΑΦΗ	Ο ΣΥΝΤΑΞΑΣ	ΗΜΕΡΟΜΗΝΙΑ ΣΥΝΤΑΞΑΣ	ΥΠΟΓΡΑΦΗ
ΔΙΟΝΥΣΙΟΣ ΘΕΟΔΩΡΟΠΟΥΛΟΣ	(υπογραφή)	ΔΙΟΝΥΣ. ΘΕΟΔΩΡΟΠΟΥΛΟΣ	ΙΟΥΛΙΟΣ 2001	(υπογραφή)

ΔΙΟΝΥΣΙΟΣ Κ. ΘΕΟΔΩΡΟΠΟΥΛΟΣ
ΔΙΠΛ. ΠΟΛΙΤΙΚΟΣ ΜΗΧΑΝΙΚΟΣ & ΤΟΠΟΓΡΑΦΟΣ ΜΗΧΑΝΙΚΟΣ
ΠΟΛΥΤΕΧΝΙΚΗΣ ΣΧΟΛΗΣ Α.Π.Θ.
ΜΕΛΟΣ Τ.Ε.Ε. ΑΡΙΘΜΟΣ ΜΗΤΡΩΟΥ 14637

ΥΠΟΜΝΗΜΑ ΕΠΙΤΡΟΠΗΣ ΚΑΘΟΡΙΣΜΟΥ ΟΡΙΩΝ ΑΙΓΙΑΛΟΥ - ΠΑΡΑΛΙΑΣ

κόκκινη γραμμή - οριογραμμή Αιγιαλού
κίτρινη γραμμή - οριογραμμή Παραλίας

Το παρόν τοπογραφικό διάγραμμα συνοδεύει την απο .. 3/3/2003 Εκθεση της επιτροπής καθορισμού ορίων Αιγιαλού και Παραλίας

Οι κορυφογραμμές εξασφαλίζονται όπως σημειώνεται στο διάγραμμα από .... συντεταγμένη ....

... υπάρχουν κτίσματα στην Ζώνη Παραλίας ....

Καθορίζεται ζώνη Παραλίας πλάτους ...... 10,00 μ .... για εξυπηρέτηση των σκοπών της παρ. 2 αρ. 1 Ν 2971

Η επιτροπή διεπίστωσε ότι ..-... υπάρχει παλαιός Αιγιαλός.

Η ΕΠΙΤΡΟΠΗ

Ο ΠΡΟΕΔΡΟΣ	ΤΑ ΜΕΛΗ
ΠΡ/ΝΟΣ ΤΗΣ ΚΤΗΜΑΤΙΚΗΣ ΥΠΗΡΕΣΙΑΣ ΚΥΚΛΑΔΩΝ	1. ΚΙΟΥΠΙΔΗΣ ΘΕΟ... ΤΕΧΝ/ΓΟΣ ΤΟΠ...
Βέλλιος Μ. Σεζένιας	2. ΝΟ ΛΙΜΕΝΑΡΧΗΣ ΙΑΚΩΒΟΣ ΓΚΥΖΗΣ

ΚΤΗΜΑΤΙΚΗ ΥΠΗΡΕΣΙΑ
ΥΠΟΥΡΓΕΙΟΥ ΟΙΚΟΝΟΜΙΚΩΝ
ΑΚΡΙΒΕΣ ΑΝΤΙΓΡΑΦΟ
Σύρος 27/6/2003
Αγγ. Γιαλλοπούλου

ΕΛΕΓΧΟΣ ΓΙΑ ΑΚΡΙΒ. ΑΠΟΤΥΠΩΣΗΣ	ημερομηνία	3.3.03
	υπογραφή	ΚΙΟΥΠ...
	ημερομηνία	
	υπογραφή	
ΘΕΩΡΗΣΗ	ημερομηνία	3.3.03
	υπογραφή	ΛΕΜΠΟΤΕΣΗ ΒΙΚΤΩΡΙΑ Τοπογράφος Μηχανικός

ΔΙΑΝΟΜΗ ΠΙΝΑΚΙΔΩΝ

ΤΡΙΓΩΝΟΜΕΤΡΙΚΗ ΕΞΑΡΤΗΣΗ: ΕΓΣΑ 87
ΥΨΟΜΕΤΡΙΚΗ ΑΦΕΤΗΡΙΑ :
ΜΕΘΟΔΟΣ ΑΠΟΤΥΠΩΣΗΣ : ΕΠΙΓΕΙΑ
ΧΡΟΝΟΛΟΓΙΑ ΑΠΟΤΥΠΩΣΗΣ : ΙΟΥΛΙΟΣ 2001

ΚΛΙΜΑΚΑ		ΑΡ. ΣΧΕΔΙΟΥ
1:500		2
ΙΣΟΔΙΑΣΤΑΣΗ 1.00		

ΕΘΝΙΚΟ ΤΥΠΟΓΡΑΦΕΙΟ

ΕΦΗΜΕΡΙΔΑ ΤΗΣ ΚΥΒΕΡΝΗΣΕΩΣ

ΚΑΠΟΔΙΣΤΡΙΟΥ 34 * ΑΘΗΝΑ 104 32 * TELEX 223211 YPET GR * FAX 210 52 21 004
ΗΛΕΚΤΡΟΝΙΚΗ ΔΙΕΥΘΥΝΣΗ: http: www.et.gr – e-mail: webmaster @ et.gr

Πληροφορίες Α.Ε. - Ε.Π.Ε. και λοιπών Φ.Ε.Κ.: 210 527 9000-4
Φωτοαντίγραφα παλαιών ΦΕΚ - ΒΙΒΛΙΟΘΗΚΗ - ΜΑΡΝΗ 8 - Τηλ. (210)8220885 - 8222924
Δωρεάν διάθεση τεύχους Προκηρύξεων ΑΣΕΠ αποκλειστικά από Μάρνη 8

ΠΕΡΙΦΕΡΕΙΑΚΑ ΓΡΑΦΕΙΑ ΠΩΛΗΣΗΣ Φ.Ε.Κ.

ΘΕΣΣΑΛΟΝΙΚΗ - Βασ. Όλγας 227	**(2310) 423 956**	**ΛΑΡΙΣΑ** - Διοικητήριο	**(2410) 597449**
ΠΕΙΡΑΙΑΣ - Ευριπίδου 63	**(210) 413 5228**	**ΚΕΡΚΥΡΑ** - Σαμαρά 13	**(26610) 89 157**
ΠΑΤΡΑ - Κορίνθου 327	**(2610) 638 109**		**(26610) 89 105**
	(2610) 638 110	**ΗΡΑΚΛΕΙΟ** - Πλ. Ελευθερίας 1	**(2810) 396 409**
ΙΩΑΝΝΙΝΑ - Διοικητήριο	**(26510) 87215**	**ΛΕΣΒΟΣ** - Αγ. Ειρήνης 10	**(22510) 37 181**
ΚΟΜΟΤΗΝΗ - Δημοκρατίας 1	**(25310) 22 858**		**(22510) 37 187**

ΤΙΜΗ ΠΩΛΗΣΗΣ ΦΥΛΛΩΝ ΕΦΗΜΕΡΙΔΟΣ ΤΗΣ ΚΥΒΕΡΝΗΣΕΩΣ

Σε έντυπη μορφή:
- Για τα ΦΕΚ από 1 μέχρι 40 σελίδες 1 euro.
- Για τα ΦΕΚ από 40 σελίδες και πάνω η τιμή προσαυξάνεται κατά 0,05 euro για κάθε επιπλέον σελίδα.

Σε μορφή CD:

Τεύχος	Περίοδος	EURO
Α.Ε. & Ε.Π.Ε.	Μηνιαίο	60
Α΄ και Β΄	3μηνιαίο	75
Α΄, Β΄ και Δ΄	3μηνιαίο	90
Α΄	Ετήσιο	180
Β΄	Ετήσιο	210
Γ	Ετήσιο	60
Δ΄	Ετήσιο	150
Παράρτημα	Ετήσιο	75

Τεύχος	Περίοδος	EURO
Αναπτυξιακών Πράξεων και Συμβάσεων (Τ.Α.Π.Σ.)	Ετήσιο	75
Νομικών Προσώπων Δημοσίου Δικαίου (Ν.Π.Δ.Δ.)	Ετήσιο	75
Δελτίο Εμπορικής και Βιομηχανικής Ιδιοκτησίας (Δ.Ε.Β.Ι.)	Ετήσιο	75
Ανωτάτου Ειδικού Δικαστηρίου	Ετήσιο	75
Διακηρύξεων Δημοσίων Συμβάσεων	Ετήσιο	75

Η τιμή πώλησης του Τεύχους Α.Ε. & Ε.Π.Ε. σε μορφή CD - rom για δημοσιεύματα μετά το 1994 καθορίζεται σε 30 euro ανά τεμάχιο, ύστερα από σχετική παραγγελία.
Η τιμή διάθεσης φωτοαντιγράφων ΦΕΚ 0,15 euro ανά σελίδα

ΕΤΗΣΙΕΣ ΣΥΝΔΡΟΜΕΣ Φ.Ε.Κ.

Τεύχος	Σε έντυπη μορφή: Κ.Α.Ε. Προϋπολογισμού 2531 euro	Σε έντυπη μορφή: Κ.Α.Ε. ΤΑΠΕΤ 3512 euro	Από το Internet: Κ.Α.Ε. Προϋπολογισμού 2531 euro	Από το Internet: Κ.Α.Ε. ΤΑΠΕΤ 3512 euro
Α΄ (Νόμοι, Π.Δ., Συμβάσεις κτλ.)	205	10,25	176	8,80
Β΄ (Υπουργικές αποφάσεις κτλ.)	293	14,65	205	10,25
Γ΄ (Διορισμοί, απολύσεις κτλ. Δημ. Υπαλλήλων)	59	2,95	ΔΩΡΕΑΝ	- -
Δ΄ (Απαλλοτριώσεις, πολεοδομία κτλ.)	293	14,65	147	7,35
Αναπτυξιακών Πράξεων και Συμβάσεων (Τ.Α.Π.Σ.)	147	7,35	88	4,40
Ν.Π.Δ.Δ. (Διορισμοί κτλ. προσωπικού Ν.Π.Δ.Δ.)	59	2,95	ΔΩΡΕΑΝ	- -
Παράρτημα (Προκηρύξεις θέσεων ΔΕΠ κτλ.)	30	1,50	ΔΩΡΕΑΝ	- -
Δελτίο Εμπορικής και Βιομ/κής Ιδιοκτησίας (Δ.Ε.Β.Ι.)	59	2,95	30	1,50
Ανωτάτου Ειδικού Δικαστηρίου (Α.Ε.Δ.)	ΔΩΡΕΑΝ	-	ΔΩΡΕΑΝ	- -
Προκηρύξεων Α.Σ.Ε.Π.	ΔΩΡΕΑΝ	-	ΔΩΡΕΑΝ	- -
Ανωνύμων Εταιρειών & Ε.Π.Ε.	2.054	102,70	587	29,35
Διακηρύξεων Δημοσίων Συμβάσεων (Δ.Δ.Σ.)	205	10,25	88	4,40
Α΄, Β΄ και Δ΄			352	17,60

Το κόστος για την ετήσια συνδρομή σε ηλεκτρονική μορφή για τα προηγούμενα έτη προσαυξάνεται πέραν του ποσού της ετήσιας συνδρομής του έτους 2003 κατά 6 euro ανά έτος παλαιότητας και κατά τεύχος

* Οι συνδρομές του εσωτερικού προπληρώνονται στις ΔΟΥ που δίνουν αποδεικτικό είσπραξης (διπλότυπο) το οποίο με τη φροντίδα του ενδιαφερομένου πρέπει να στέλνεται στην Υπηρεσία του Εθνικού Τυπογραφείου.
* Η πληρωμή του υπέρ ΤΑΠΕΤ ποσοστού που αντιστοιχεί σε συνδρομές, εισπράττεται και από τις ΔΟΥ.
* Οι συνδρομητές του εξωτερικού έχουν τη δυνατότητα λήψης των δημοσιευμάτων μέσω internet, με την καταβολή των αντίστοιχων ποσών συνδρομής και ΤΑΠΕΤ.
* Οι Νομαρχιακές Αυτοδιοικήσεις, οι Δήμοι, οι Κοινότητες ως και οι επιχειρήσεις αυτών πληρώνουν το μισό χρηματικό ποσό της συνδρομής και ολόκληρο το ποσό υπέρ του ΤΑΠΕΤ.
* Η συνδρομή ισχύει για ένα χρόνο, που αρχίζει την 1η Ιανουαρίου και λήγει την 31η Δεκεμβρίου του ίδιου χρόνου. Δεν εγγράφονται συνδρομητές για μικρότερο χρονικό διάστημα.
* Η εγγραφή ή ανανέωση της συνδρομής πραγματοποιείται το αργότερο μέχρι την 31ην Δεκεμβρίου κάθε έτους.
* Αντίγραφα διπλοτύπων, ταχυδρομικές επιταγές και χρηματικά γραμμάτια δεν γίνονται δεκτά.

Οι υπηρεσίες εξυπηρέτησης των πολιτών λειτουργούν καθημερινά από 08.00΄ έως 13.00΄

ΑΠΟ ΤΟ ΕΘΝΙΚΟ ΤΥΠΟΓΡΑΦΕΙΟ